


Dopravní omezení I/11 Suchý vrch - Červená Voda, úsek cca 6,9km, OŽK.  
Pracovní místa: propustky, knoflíky, svodidla, sjezdy, zálivky, krajnice atd.

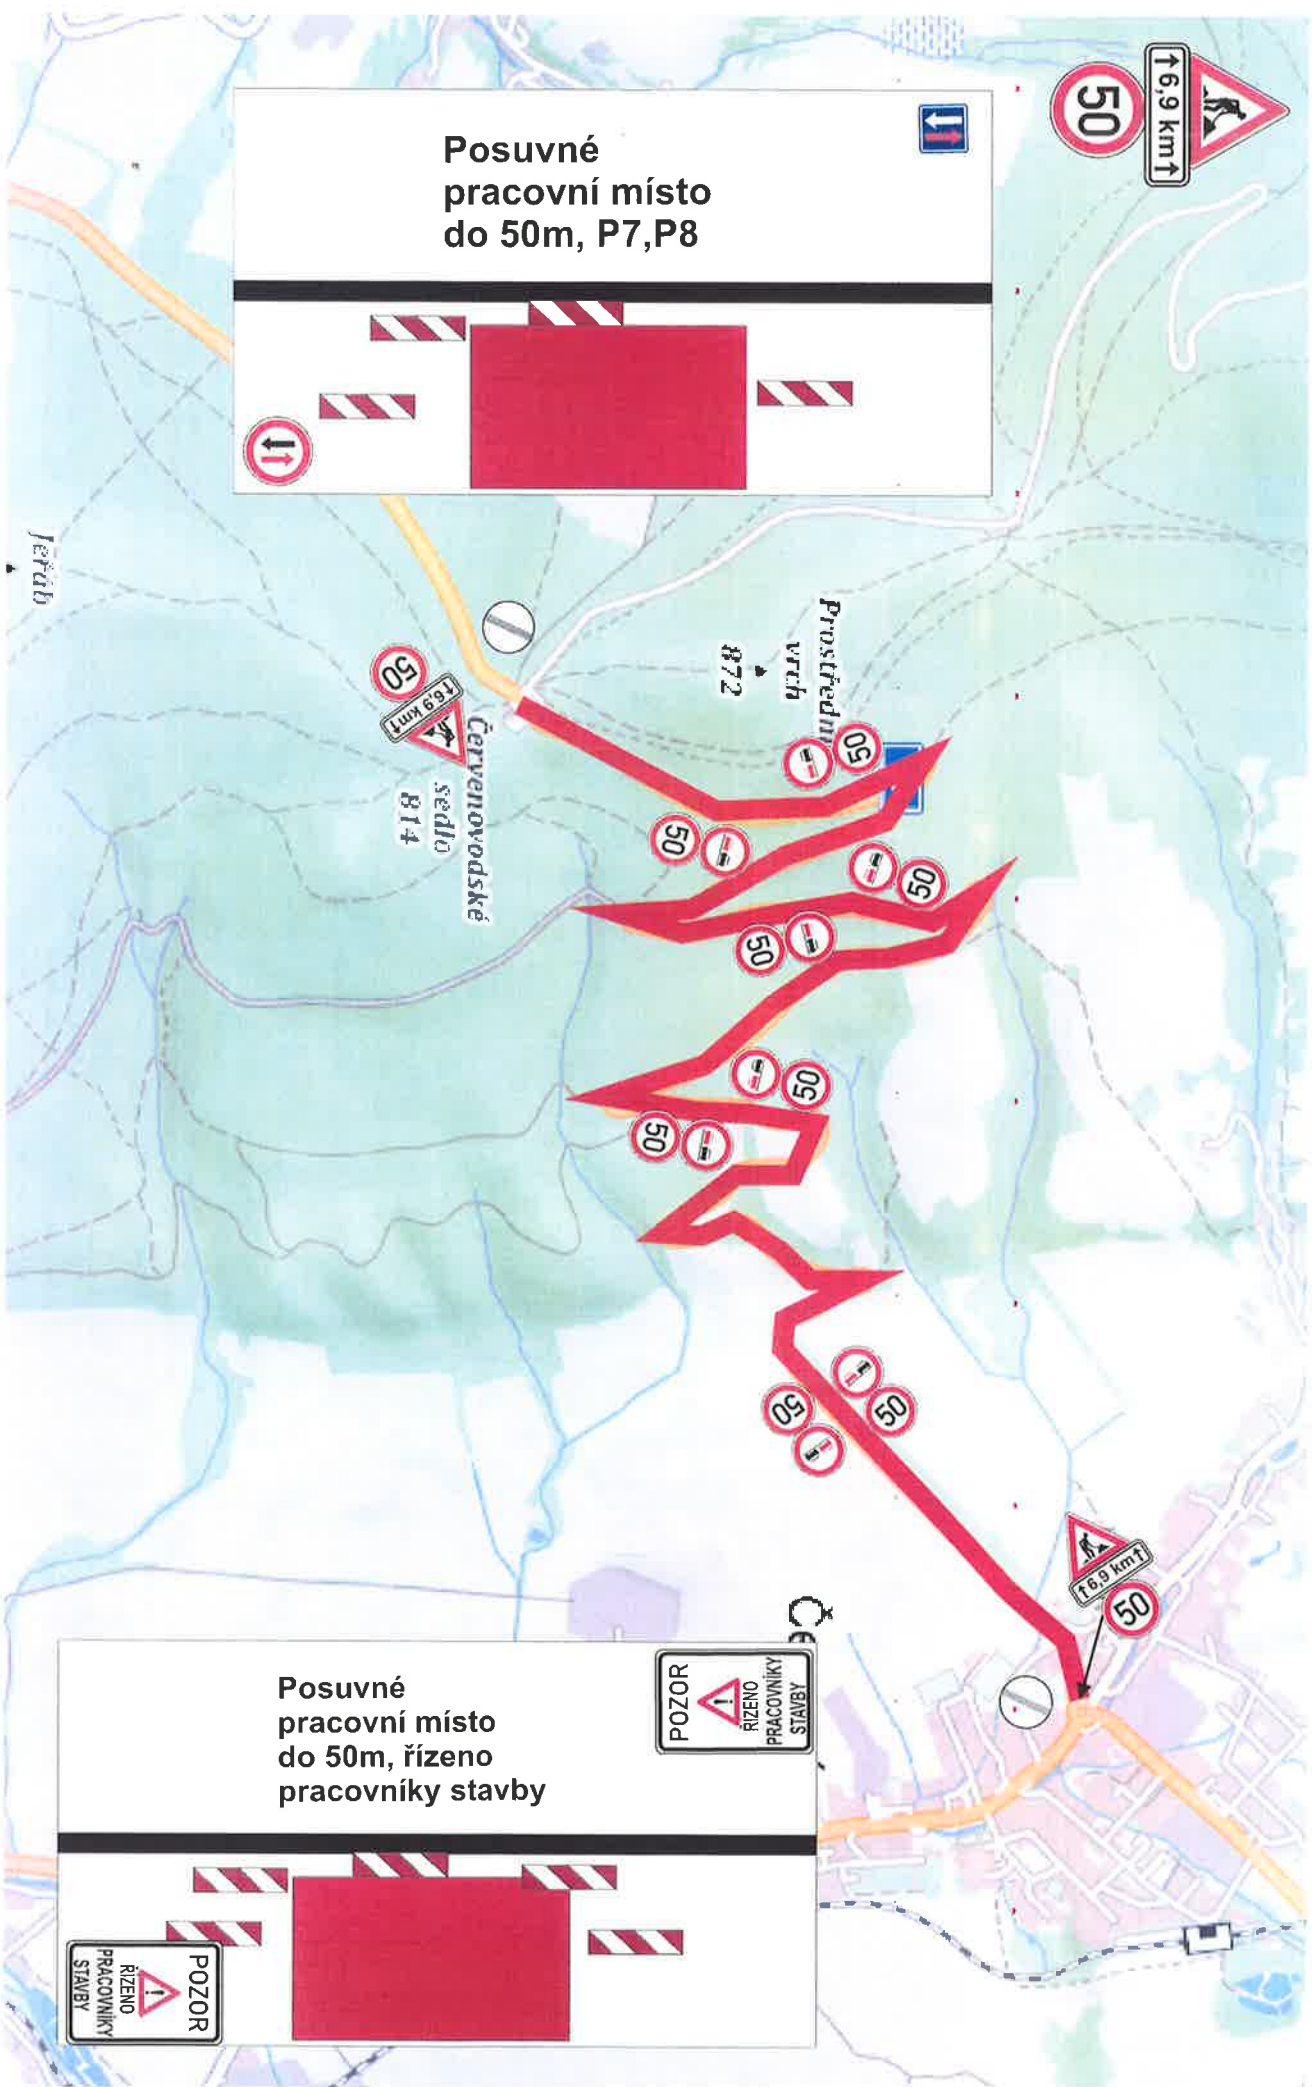

# HARMONOGRAM PRACÍ I/11 Suchý vrch - Červená Voda, OŽK

SO	POLOŽKA	FIRMA	DĚLKA	KVĚTEN																											
				po	ut	st	čt	pa	so	ne	po	ut	st	čt	pa	so	ne	po	ut	st	čt	pa	so	ne	po	ut	st	čt	pa	so	
				2	3	4	5	6	7	8	9	10	11	12	13	14	15	16	17	18	19	20	21	22	23	24	25	26	27	28	
SO 001	Předání staveniště	STRABAG	1 den																												
SO 192-01	Zřízení DIO - dopravní omezení	JAST	1 den																												
SO 001	Vyřízení inženýrských sítí	STRABAG	1 den																												
SO 001	Pasportizace stavby před zahájením	STRABAG	1 den																												
SO 001	Výběr hospodářských propustků	GMD	1 den																												
SO 191-01	Demontáž dopravních knoflíků	NVB LINE	3 dny																												
SO 101-01	Demontáž silničních svodidel	VESIBA	3 dny																												
SO 101-01	Čištění příkopů od nánosu	FREKOMOS	10 dnů																												
SO 101-01	Rekonstrukce propustků pod hosp. sjezdů - založení trub	STRABAG	13 dnů																												
SO 101-01	Úprava stromů - prořez větvi - rozhledové poměry	STRABAG	5 dny																												
SO 192-01	Zřízení DIO - úplná uzavírka	JAST	1 den																												
SO 101-01	Frézování asfaltu ( 52 278 m2 tl.120mm )	SAT	10 dnů																												
SO 101-01	Čištění krajnic od nánosu	FREKOMOS	7 dny																												
SO 101-01	Frézování lokálních výsraň ( 7 842 m2 tl.50mm ) 15% z celku	SAT	3 dny																												
SO 101-01	Pokládka ACP 16+ tl.50mm + spoj. postřik ( 7 842 m2 ) 15% z celku	BITUNOVA+STRABAG	4 dny																												
SO 110-01	Průřez trhlín s provedením pružné záilky ( 2.500 m délky )	AL SILNICE	5 dnů																												
SO 101-01	Pokládka ACL 16+ PMB tl.70mm + spoj. postřik ( 53 323 m2 )	BITUNOVA+STRABAG	10 dnů																												
SO 101-01	Výšková úprava uličních vpusů a revizních poklopů	STRABAG	3 dny																												
SO 101-01	Pokládka ACO 11+ PMB tl.50mm + spoj. postřik ( 52 278 m2 )	BITUNOVA+STRABAG	10 dnů																												
SO 192-01	Zřízení DIO - dopravní omezení	JAST	1 den																												
SO 101-01	Pročištění stávajících propustků	STRABAG	1 den																												
SO 101-01	Zpevnění krajnic z recyklovaného materiálu (R-materiál)	POKRA	4 dny																												
SO 101-01	Pružná záilka (ZÚ , KÚ , curb kingů)	AL SILNICE	6 dnů																												
SO 101-01	Díaznění hospodářských propustků - vtok, výtok a čela	STRABAG	6 dnů																												
SO 101-01	Sjezdy na hosp. propustku (nestmelené vrstvy+náter)	STRABAG+BITUNOVA	2 dny																												
SO 101-01	Montáž silničních svodidel	VESIBA	7 dnů																												
SO 191-01	VDZ barvou + SDZ	JAST	13 dnů																												
SO 191-01	Montáž dopravních knoflíků	NVB LINE	4 dny																												
4 týdny po obrusné vrstvě																															
SO 192-01	Zřízení DIO - úplná uzavírka	JAST	1 den																												
SO 191-01	Protismykový povrch v zatáčkách	NVB LINE	14 dnů																												


Dopravní omezení (za provozu)  
 Úplná uzavírka  
 Úplná uzavírka - rezerva týdenní





# SITUACE OBJÍZDNÝCH TRAS - ETAPA I A VI


SO 192 - DOPRAVNÍ ZNAČENÍ PROVIZORNÍ

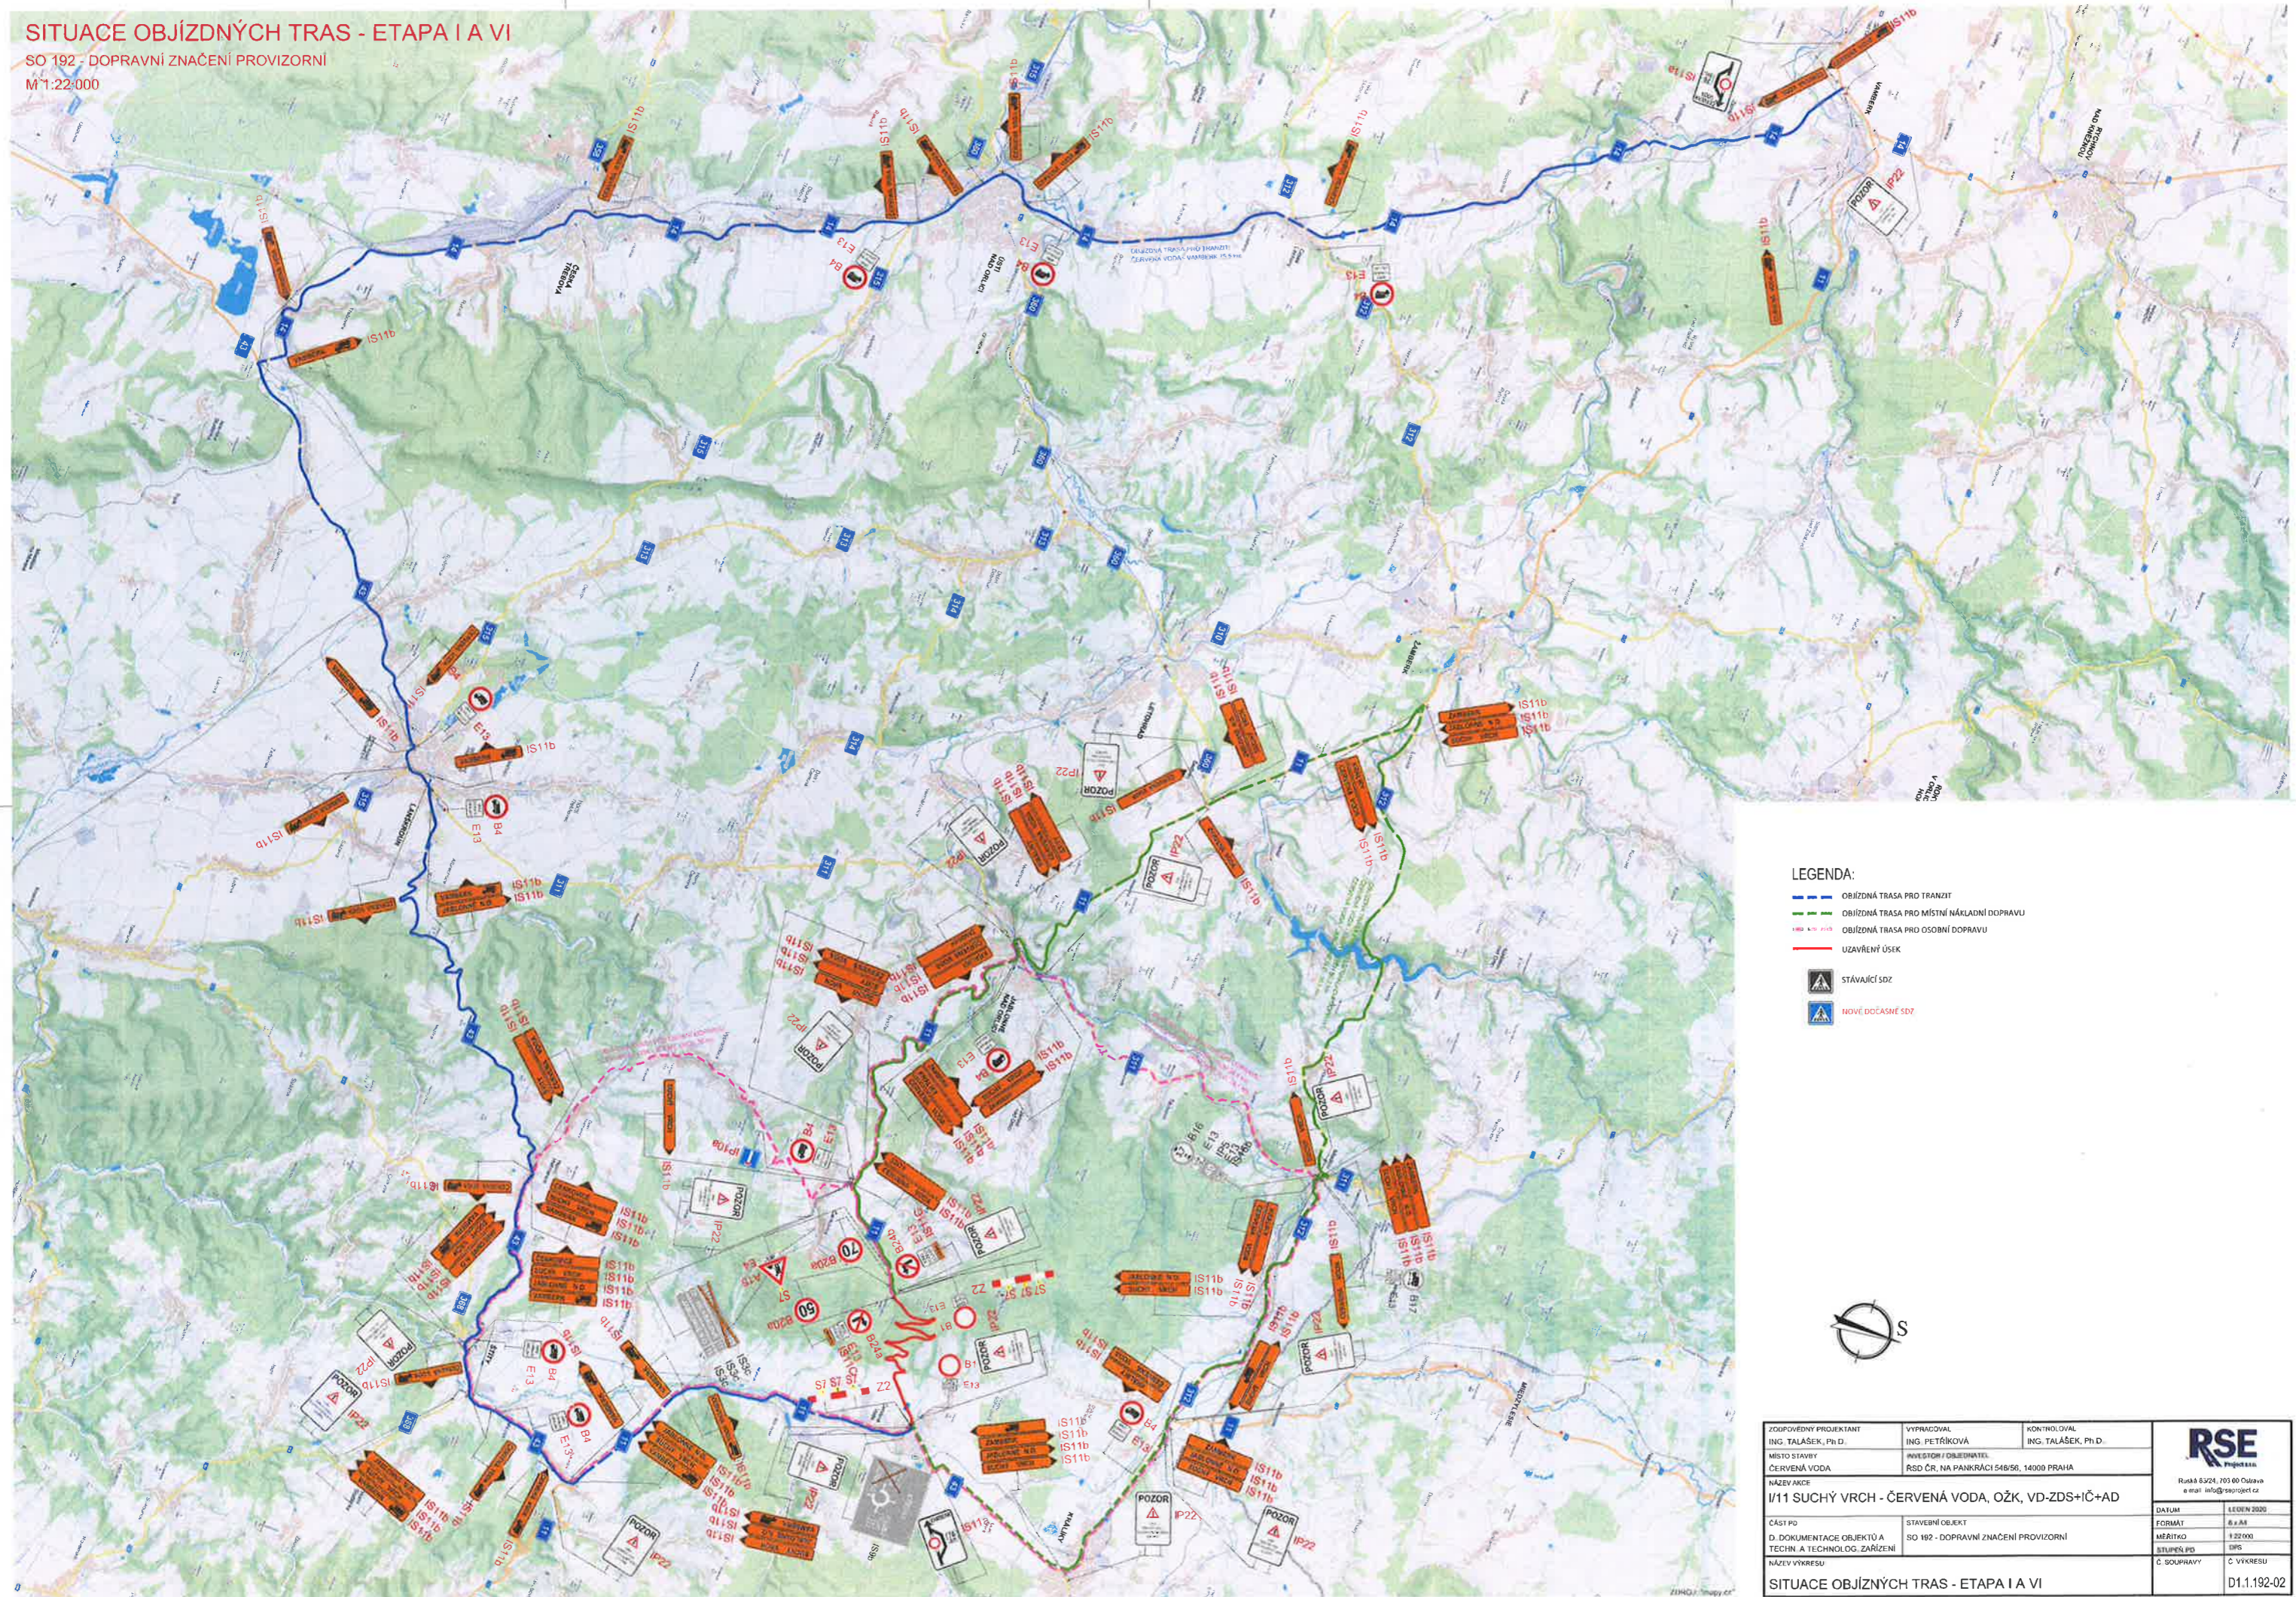M 1:22 000



- LEGENDA:**
- OBJÍZDNÁ TRASA PRO TRANZIT
  - OBJÍZDNÁ TRASA PRO MÍSTNÍ NÁKLADNÍ DOPRAVU
  - OBJÍZDNÁ TRASA PRO OSOBNÍ DOPRAVU
  - UZAVŘENÝ ÚSEK
  -  STÁVAJÍCÍ SDZ
  -  NOVÉ DOČASNÉ SDZ



ZODPOVĚDNÝ PROJEKTANT ING. TALÁŠEK, Ph.D.	VYPRACOVAL ING. PETŘÍKOVÁ	KONTROLOVAL ING. TALÁŠEK, Ph.D.	 Ruská 63/24, 703 00 Opatov e-mail: info@rseproject.cz
MÍSTO STAVBY ČERVENÁ VODA	INVESTOR / OBJEDNATEL RSD ČR, NA PANKRÁČÍ 546/56, 14000 PRAHA		
NÁZEV AKCE I/11 SUCHÝ VRCH - ČERVENÁ VODA, OŽK, VD-ZDS+IČ+AD			DATUM LEDEŇ 2020
ČÁST PD	STAVĚBNÍ OBJEKT SO 192 - DOPRAVNÍ ZNAČENÍ PROVIZORNÍ	MĚŘÍTKO 1:22 000	FORMÁT A3/A4
D. DOKUMENTACE OBJEKTŮ A TECHN. A TECHNOLOG. ZAŘÍZENÍ		ŠÍŘKOVÝ PRŮŘEZ DPS	C. VYKRESU
NÁZEV VYKRESU SITUACE OBJÍZDNÝCH TRAS - ETAPA I A VI			C. VYKRESU D1.1.192-02