


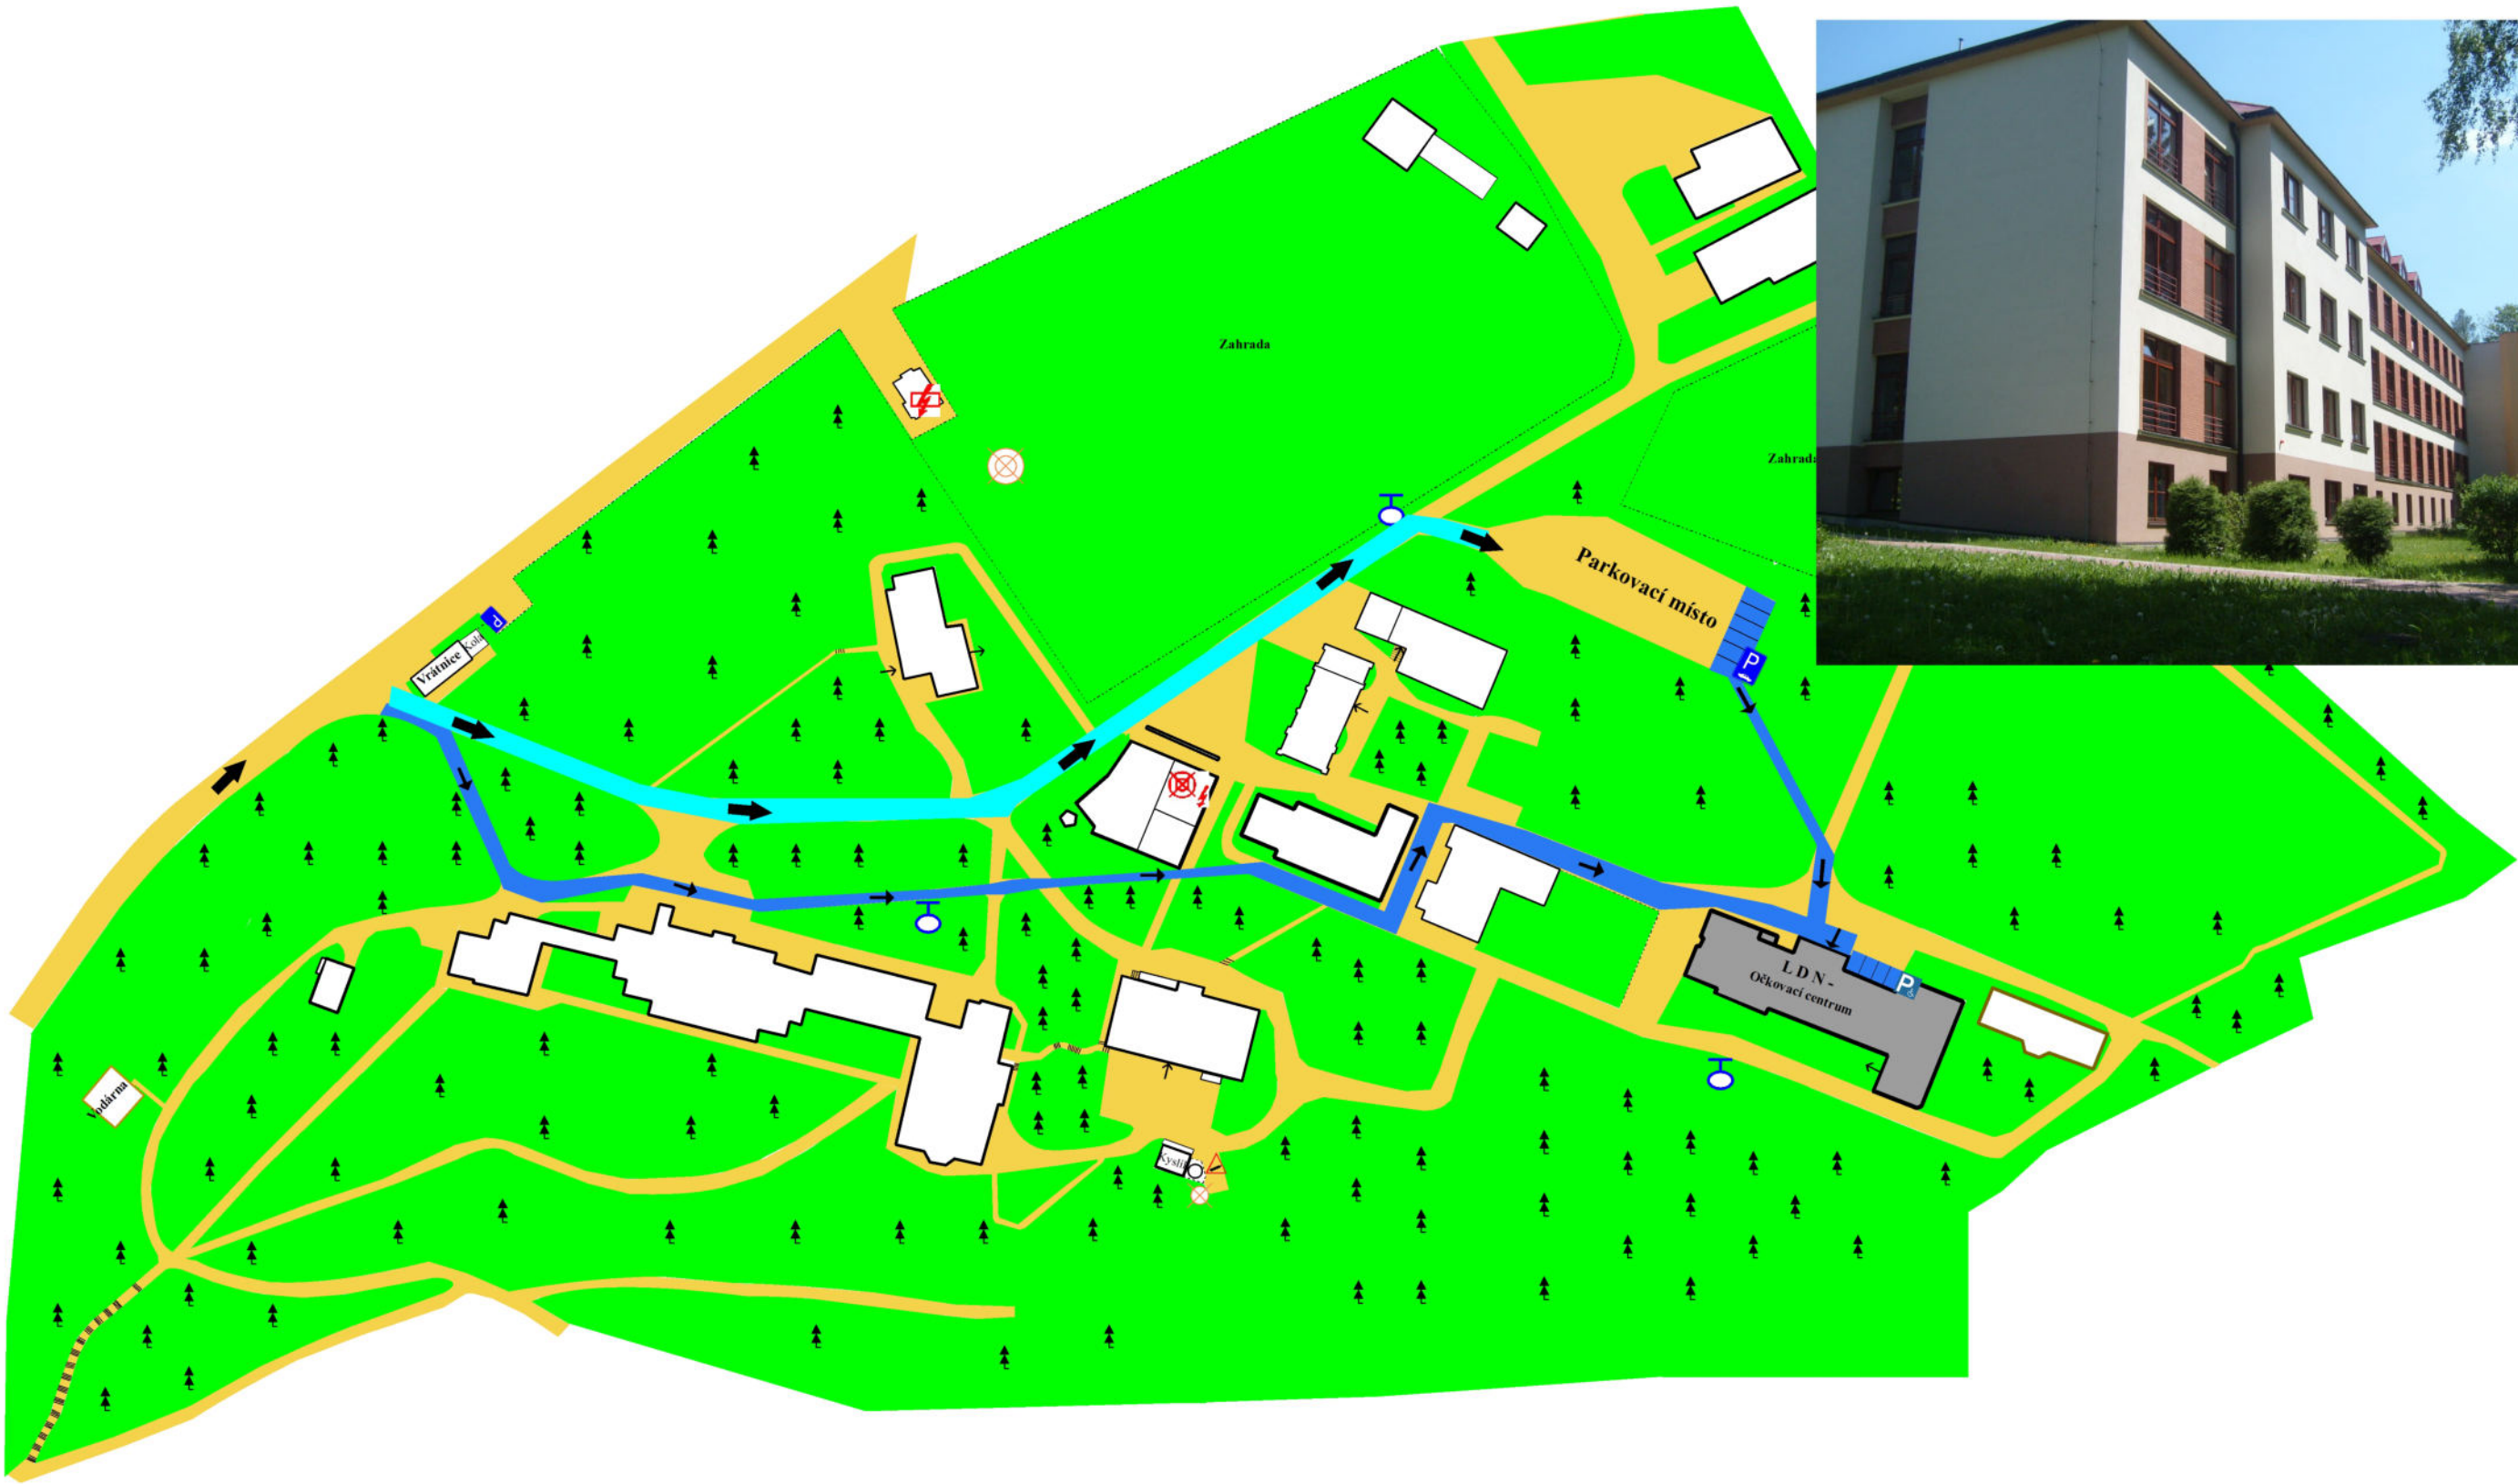

Přehledový plán



- LEGENDA**
- cesta pro motorová vozidla
 - cesta pro pěší
 - očkovací centrum
 - vyhrazené parkování - invalidi
 - vyhrazené parkování pro očkování

Vypracoval:
Ludovít Müller - MOVOZ
OZO – osvědčení Z - 766/97