



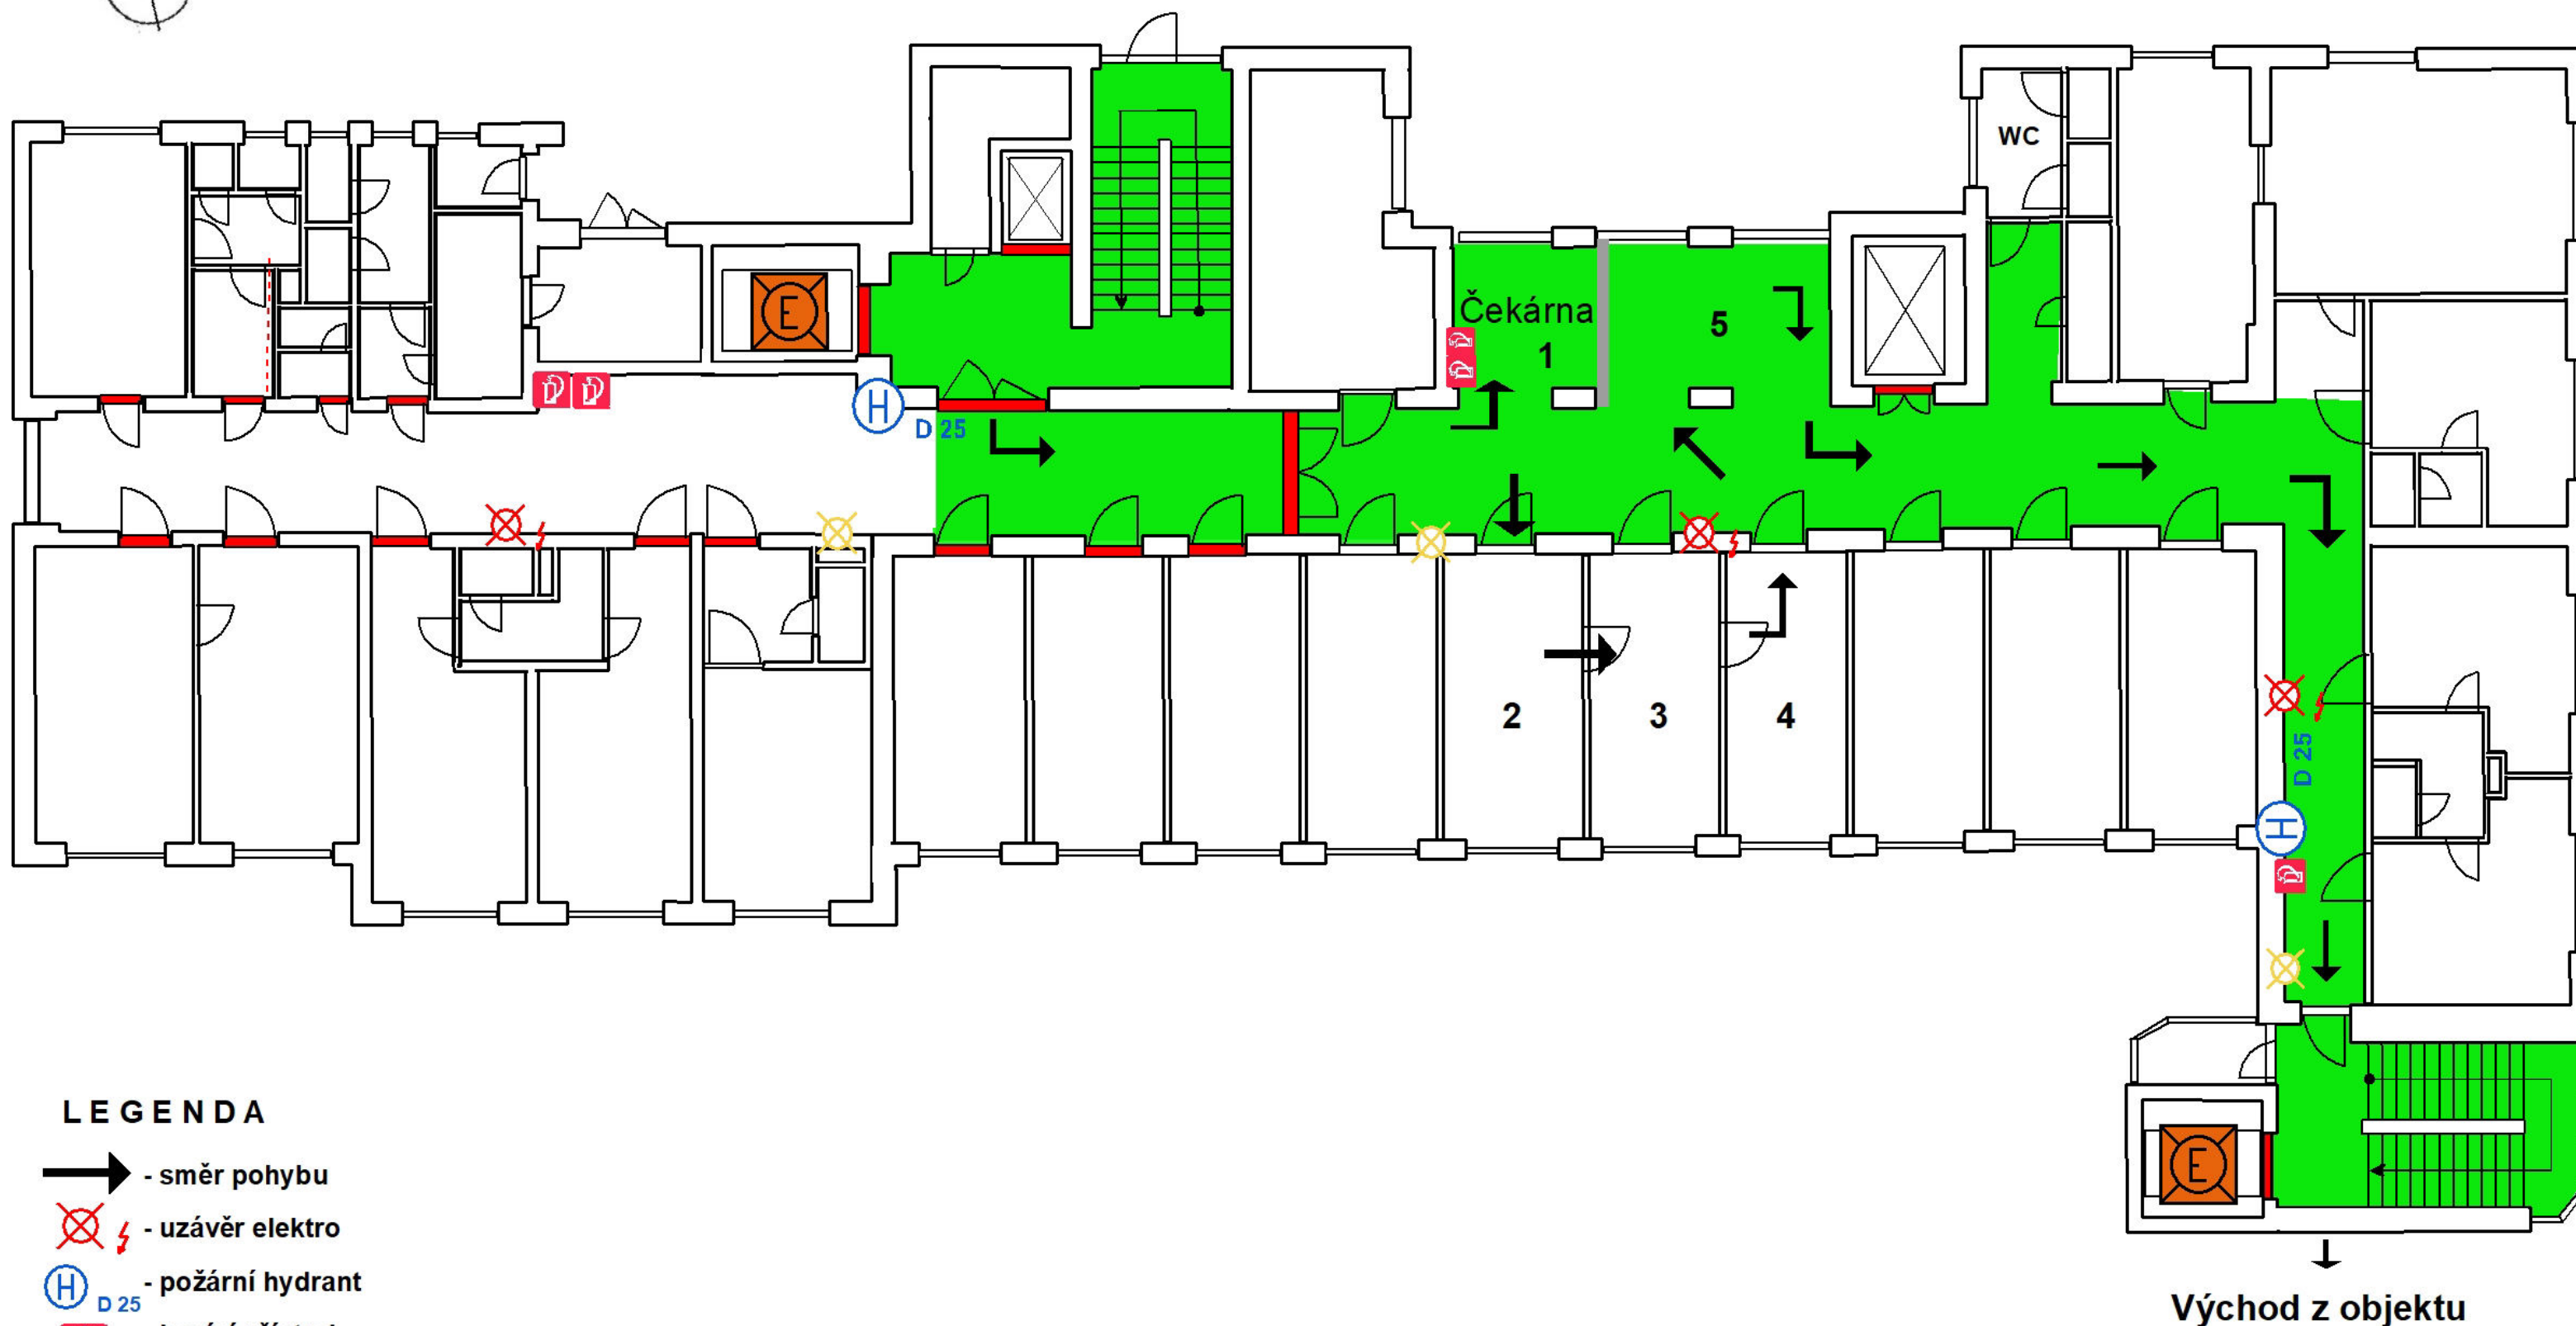

OČKOVACÍ CENTRUM - PŘÍZEMÍ LÉČEBNA DLOUHODOBĚ NEMOCNÝCH

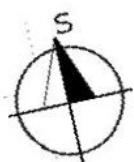

LEGENDA

- - směr pohybu
- ⚡ - uzávěr elektro
- (H) D 25 - požární hydrant
- (P) - hasicí přístroj
- ⚡ - uzávěr plynu - kyslík
- (E) - evakuační výtah

Vypracoval:

Ludovít Müller - MOVOZ
OZO – osvědčení Z - 766/96