



MĚSTSKÝ ÚŘAD LETOHRAD

odbor výstavby a životního prostředí

Václavské náměstí 10, 561 51 Letohrad, Tel.: 465 676 420, Fax.: 465 621 215

Č. j.: 5647/2012/2300/11

Č.sp. 5324/2012/2300/11

V Letohradě dne 31.10.2012

Počet stránek: 3

Vyřizuje: Renata Svobodová, oprávněná úřední osoba

(Tel.: 465 676 435, E-mail: renata.svobodova@letohrad.eu)

VEŘEJNÁ VYHLÁŠKA OZNÁMENÍ

o zahájení územního řízení a nařízení veřejného ústního jednání

Žadatel

Jaroslav Kindl, Na Pláni 1283, 562 06 Ústí nad Orlicí

nar. 9.1.1951

Hana Kindlová, Na Pláni 1283, 562 06 Ústí nad Orlicí

nar. 21.8.1954

Pan Jaroslav Kindl, nar. 9.1.1951, bytem Na Pláni 1283, 562 06 Ústí nad Orlicí a paní Hana Kindlová, nar. 21.8.1954, bytem Na Pláni 1283, 562 06 Ústí nad Orlicí podali dne 17.10.2012 žádost o vydání územního rozhodnutí pro stavbu „trubní vrtaná studna a přívod vody – individuální zdroj vody k.ú. Nekoř 702731, p.č. 781/2“ na p.p.č. 781/2 včetně vodovodní přípojky na p.p.č. 781/2, 777/1 a st.p.č. 637 v katastrálním území Nekoř a elektropřípojky na p.p.č. 781/2, 777/1 a st.p.č. 637 v katastrálním území Nekoř.

Uvedeným dnem bylo zahájeno územní řízení.

Popis stavby:

jedná se o úpravu zhlaví průzkumného zemního vrtu jako vrtané studny na parcele 781/2 v katastrálním území Nekoř, hluboký 30 m. Studna bude sloužit jakožto zdroj vody pro rekreační objekt na st.p.č. 637 v katastrálním území Nekoř. Součástí stavby je provedení vodovodní přípojky na p.p.č. 781/2, 777/1 a st.p.č. 637 v katastrálním území Nekoř a elektropřípojky na p.p.č. 781/2, 777/1 a st.p.č. 637 v katastrálním území Nekoř.

Městský úřad Letohrad, odbor výstavby a ŽP jako stavební úřad příslušný podle § 13 odst. 1 písm. g) zákona č. 183/2006 Sb., o územním plánování a stavebním řádu, v platném znění (dále jen „stavební zákon“), a jako stavební úřad místně příslušný dle § 11 odst. 1 písm. b) zákona č. 500/2004 Sb., správní řád, v platném znění, (dále jen „správní řád“), v souladu s ustanovením § 87 odst. 1 stavebního zákona oznamuje zahájení územního řízení a současně nařizuje k projednání žádosti veřejné ústní jednání na den

10.prosince 2012 v 8.00 hod

do kanceláře stavebního úřadu MěÚ v Letohradě.

Dotčené orgány, účastníci řízení a veřejnost mohou závazná stanoviska, námitky a připomínky, popřípadě důkazy uplatnit nejpozději při ústním jednání, jinak k nim nebude přihlédnuto. Účastníci řízení mohou nahlížet do podkladů rozhodnutí v kanceláři stavebního úřadu, ve dnech pondělí a středa od 8.00 - 11.30 hod. a od 12.30 do 17.00 hod., jinak po telefonické domluvě na č. tel. 465 676 435.

Vzhledem k tomu, že v uvedeném řízení bude ukončeno shromažďování podkladů pro vydání rozhodnutí dne 10.12.2012, účastníci řízení mají možnost se v souladu s ustanovením § 36 odst. 3 zákona č. 500/2004 Sb. („správní řád“), v platném znění, vyjádřit se k podkladům rozhodnutí a to ve dnech 11.,12. a 13.12.2012.

Nechá-li se některý z účastníků zastupovat, předloží jeho zástupce písemnou plnou moc.

UPOZORNĚNÍ PRO ŽADATELE:

Ve smyslu ustanovení § 87 odst. 2 stavebního zákona žadatel zajistí, aby informace o jeho záměru a o tom, že podal žádost o vydání územního rozhodnutí, byla bezodkladně poté, co bylo nařízeno veřejné ústní jednání, vyvěšena na vhodném veřejně přístupném místě u stavby nebo pozemku, na nichž se má záměr uskutečnit, a to do doby veřejného ústního jednání. Součástí informace je grafické vyjádření záměru, popřípadě podklad, z něhož lze usuzovat na architektonickou a urbanistickou podobu záměru a na jeho vliv na okolí. Pokud žadatel uvedenou povinnost nesplní, stavební úřad nařídí opakované veřejné ústní jednání.

MĚSTSKÝ ÚŘAD LETOHRAD
Městské náměstí 10
561 01 LETOHRAD

Otisk úředního razítka



Podpis oprávněné úřední osoby
Renata Svobodová
referent odboru výstavby a ŽP

Účastníci územního řízení podle § 85 odstavec 1 stavebního zákona - doporučeně do vlastních rukou nebo zmocněnci na doručenkou:

Jaroslav Kindl, Na Pláni 1283, 562 06 Ústí nad Orlicí
Hana Kindlová, Na Pláni 1283, 562 06 Ústí nad Orlicí
Obec Nekoř, čp. 330, 561 63 Nekoř

nar. 9.1.1951
nar. 21.8.1954

Účastníci územního řízení podle § 85 odstavec 2 zákona - veřejnou vyhláškou

Roman Motl, čp. 133, 561 63 Nekoř
Povodí Labe s.p., Víta Nejedlého 951/8, Slezské Předměstí, 500 03 Hradec Králové
Pavel Mlynář, Pastviny 8, 564 01 Žamberk
Josef Vágner, Třebovská 442, Hylváty, 562 06 3 Ústí nad Orlicí

Dotčené orgány doporučeně:

MěÚ Žamberk, odbor REÚP, 564 01 Žamberk
MěÚ Žamberk, odbor ŽPZE, 564 01 Žamberk
Obecní úřad Nekoř, čp. 330, 561 63 Nekoř
Obecní úřad Pastviny, čp. 32 Pastviny, 564 01 Žamberk

Toto oznámení musí být vyvěšeno nejméně po dobu 15 dnů na úřední desce Městského úřadu v Letohradě, Obecního úřadu Nekoř a Obecního úřadu Pastviny. 15. den je posledním dnem oznámení. Žádáme Obecní úřad Nekoř a Obecní úřad Pastviny, aby toto oznámení vrátili po vyznačení vyvěšení a sejmutí na Městský úřad Letohrad, odbor výstavby a ŽP.

Vyvěšeno dne:

31. 10. 2012

Podpis oprávněné osoby,
potvrzující vyvěšení



Razítko:

MĚSTSKÝ ÚŘAD LETOHRAD
Václavské náměstí 10 ⑦
561 51 LETOHRAD


Sejmuto dne

.....

Podpis oprávněné osoby,
potvrzující vyvěšení

Razítko:

C02 - SITUACE STUDNY A PŘÍVODU VODY V PODKLADU
KATASTRÁLNÍ MAPY 1:1000

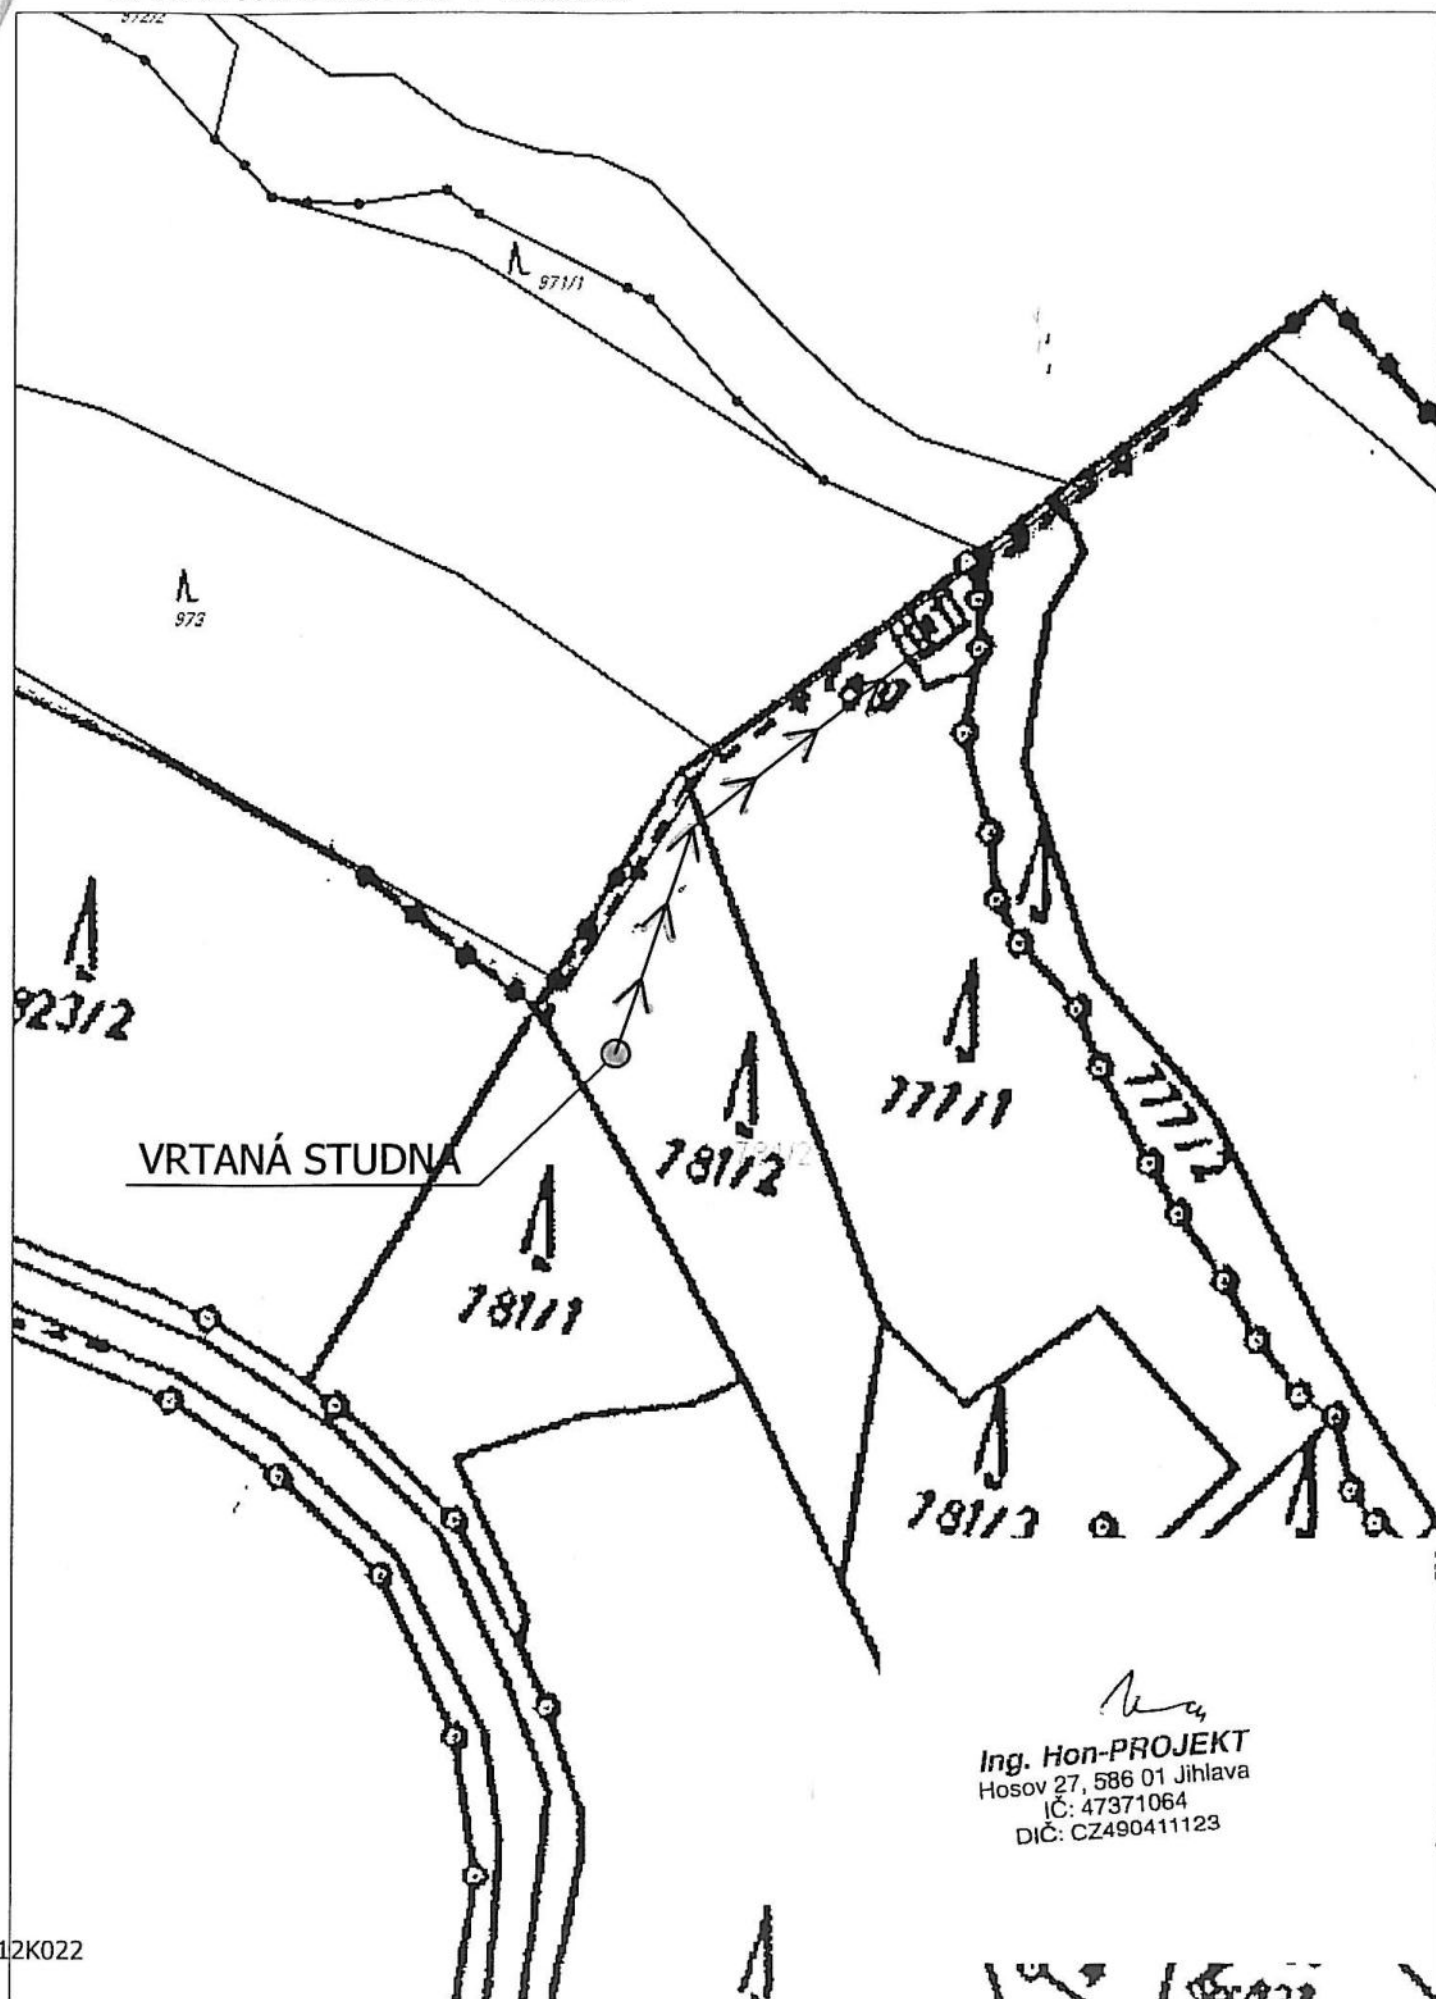

Ing. Hon-PROJEKT
Hosov 27, 586 01 Jihlava
IČ: 47371064
DIČ: CZ490411123