
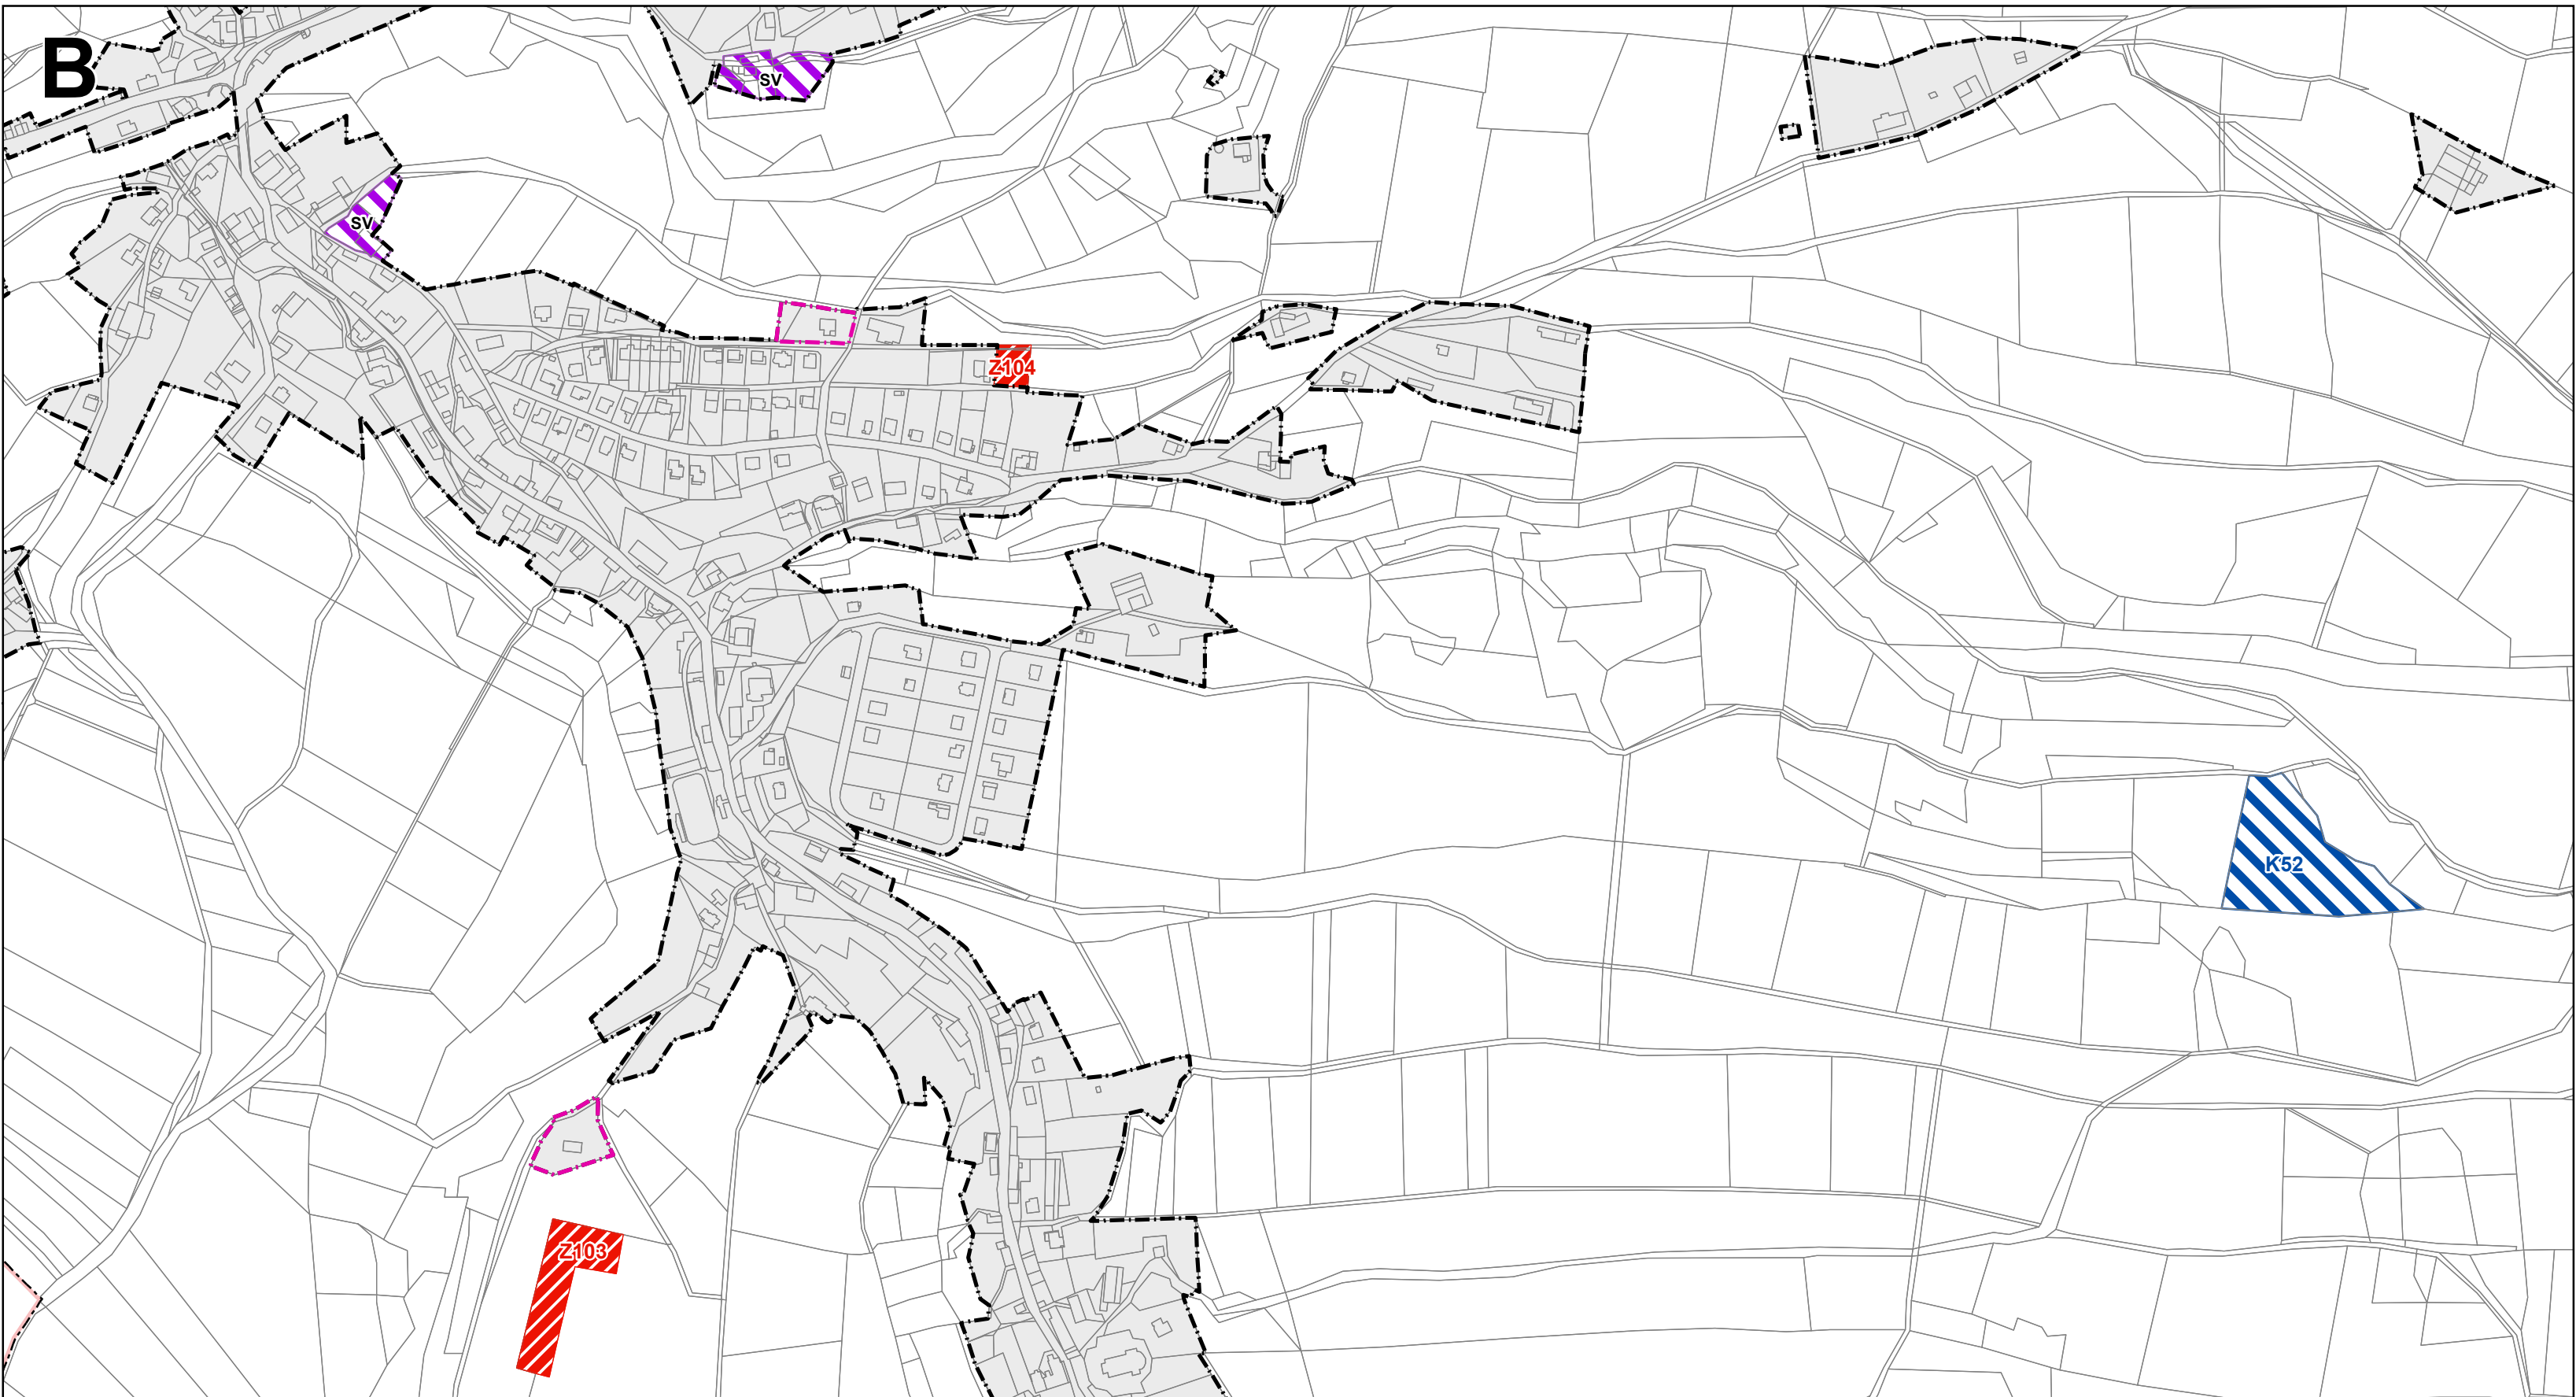
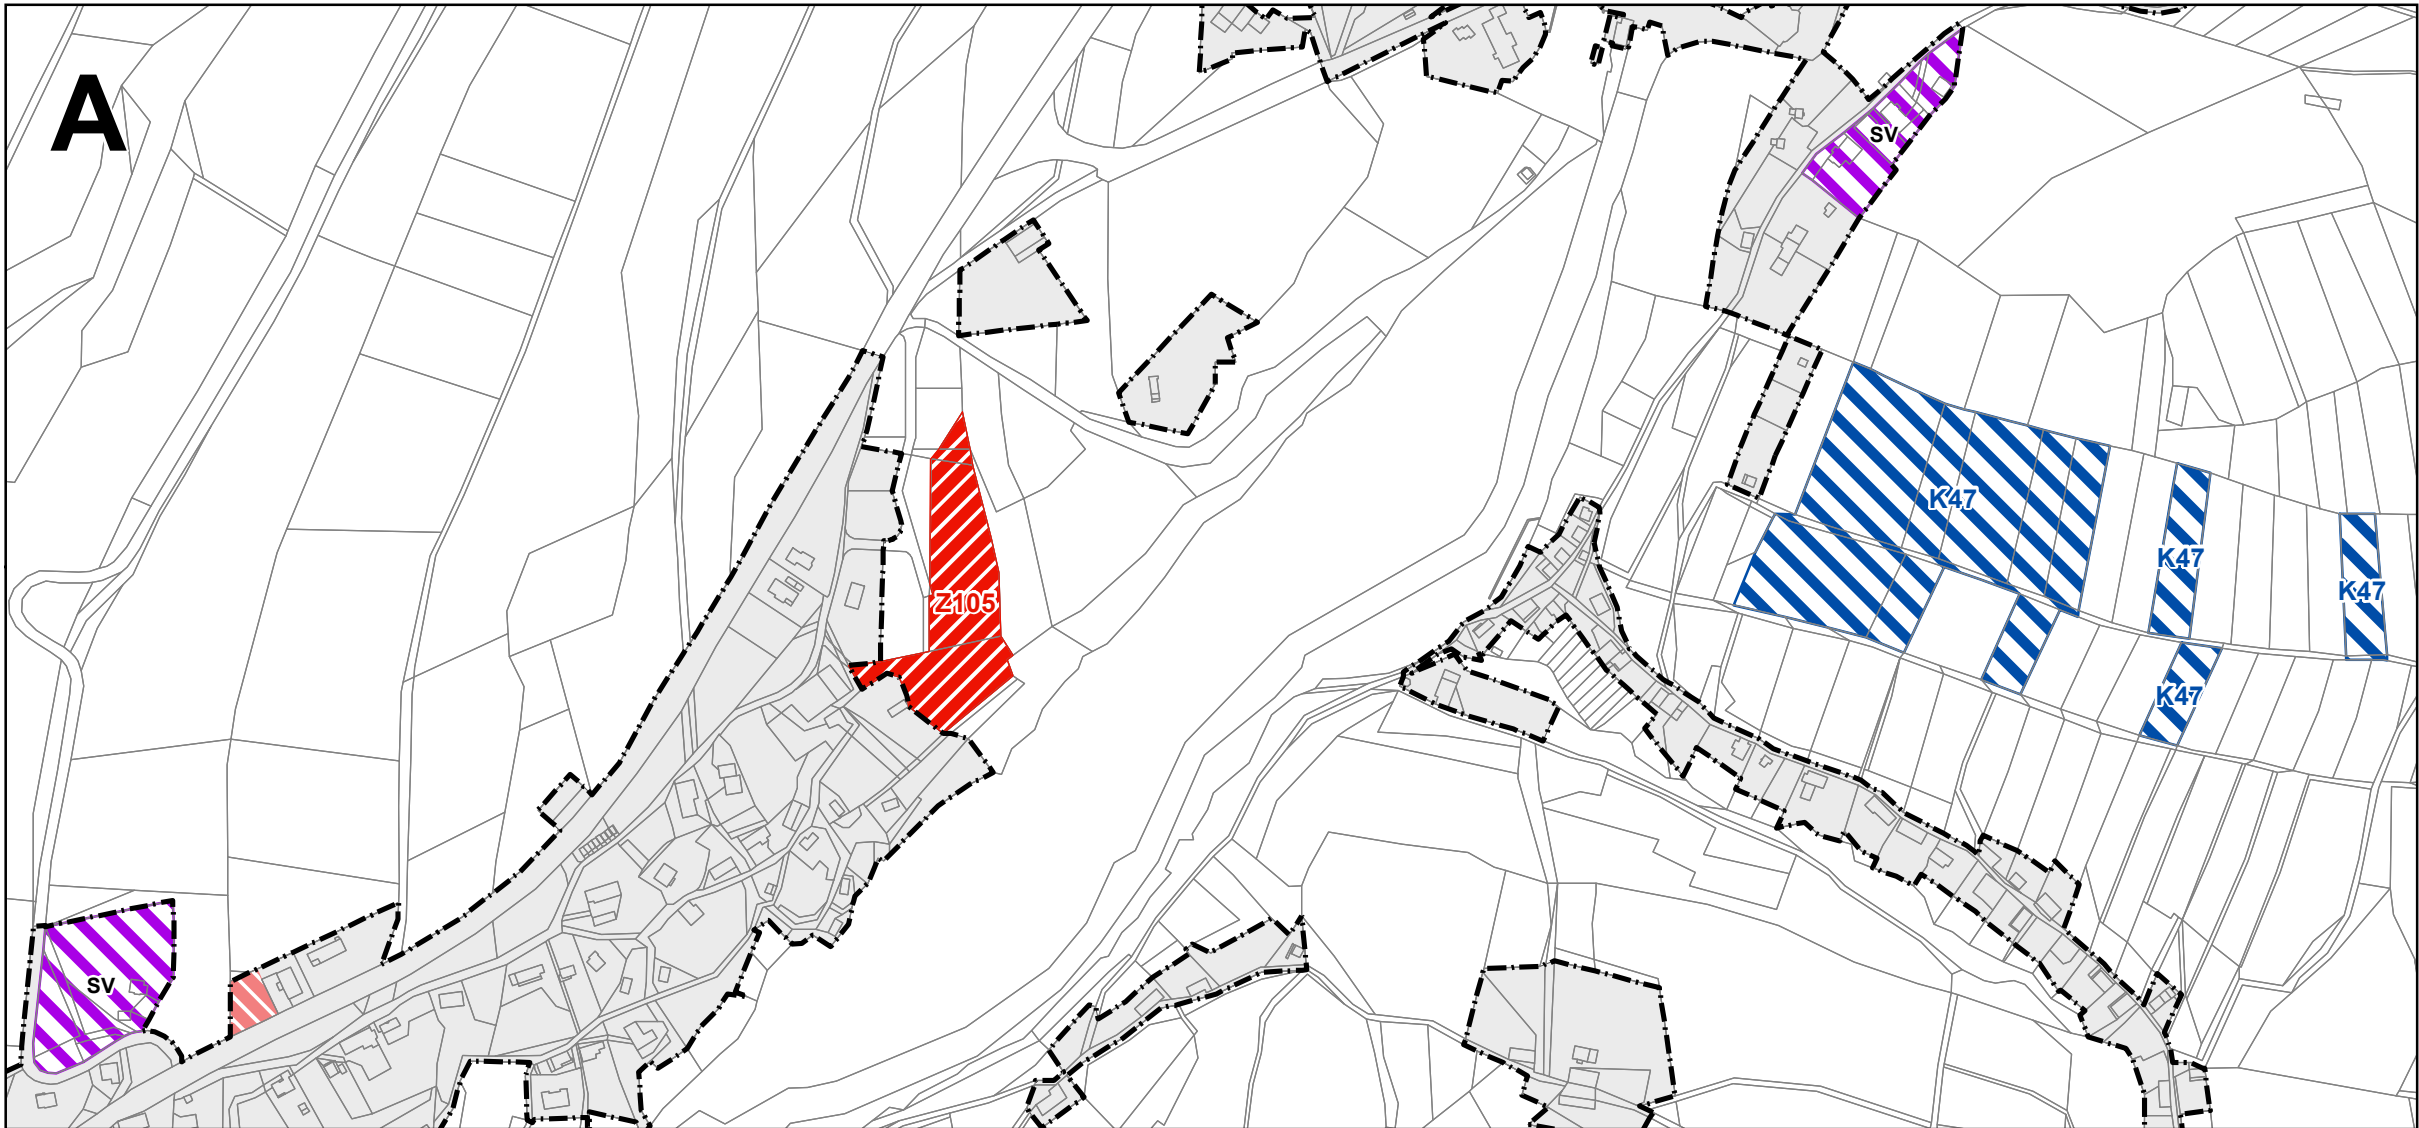


ZMĚNA č.1 ÚZEMNÍHO PLÁNU NEKOŘ

VÝKRES ZÁKLADNÍHO ČLENĚNÍ ÚZEMÍ

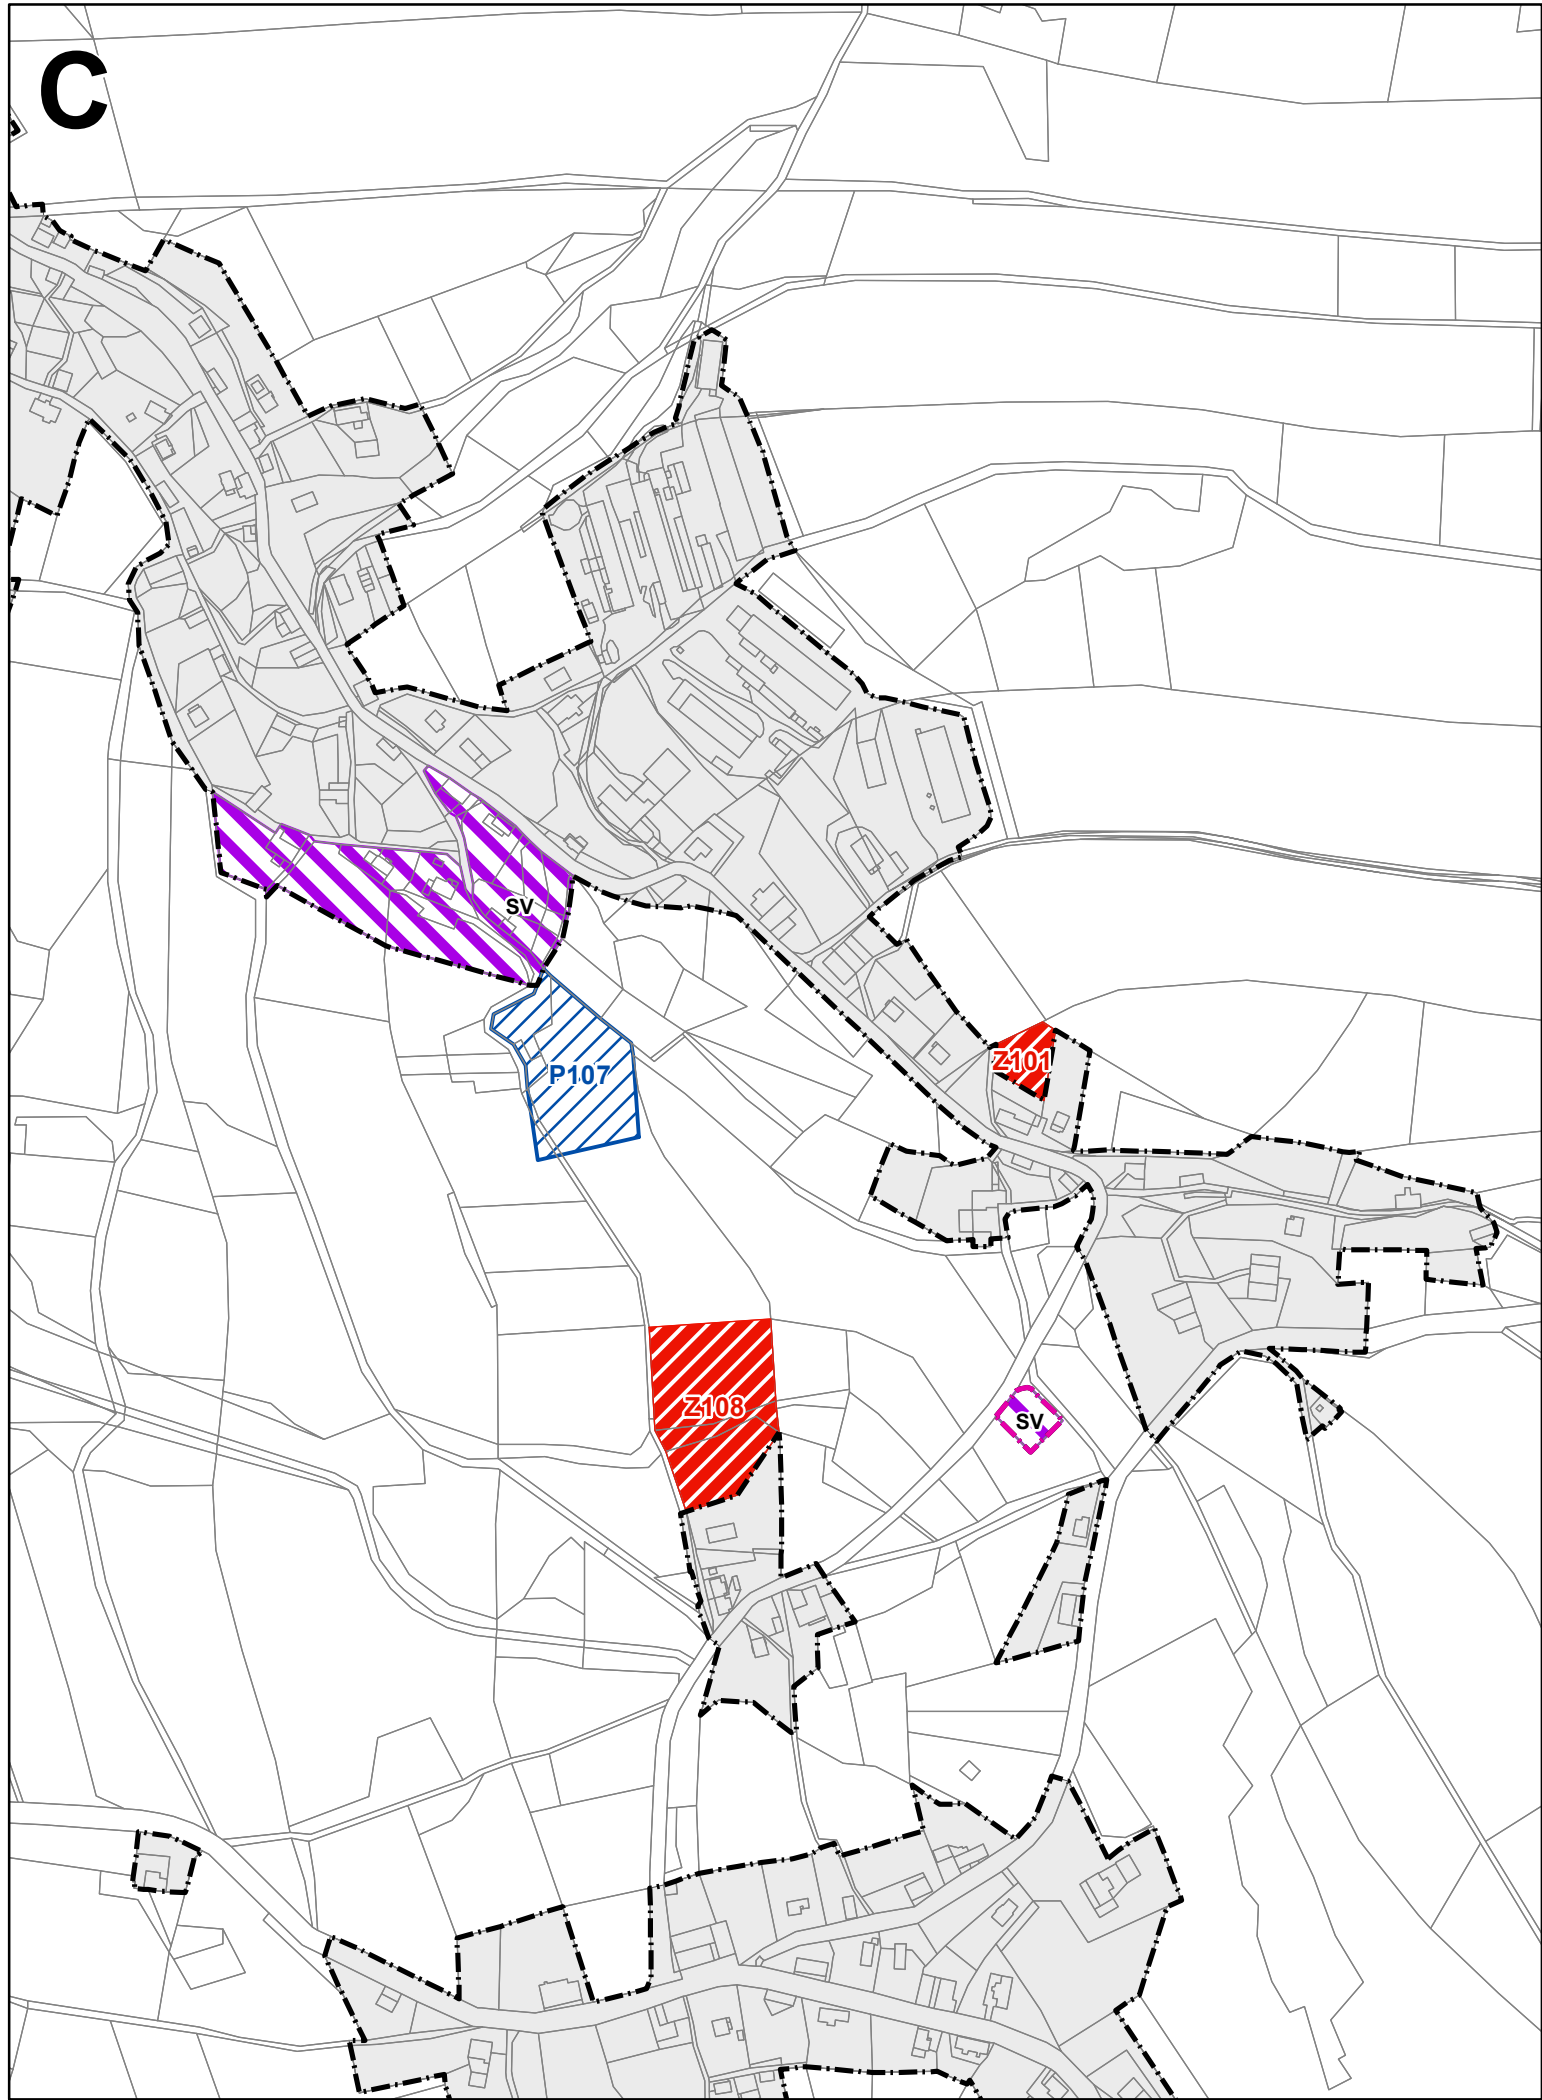

ZÁKLADNÍ ČLENĚNÍ ÚZEMÍ


- | stav | návrh | |
|------|-------|--|
| | | Hranice řešeného území - shodné s hranicemi obce |
| | | Hranice katastrálního území |
| | | Hranice zastavěného území k 19. 5. 2012 |
| | | Změny zastavěného území k 2. 2. 2017 |
| | | Zastavitelné plochy - nově vymezené |
| | | Plochy přestaveb - nově vymezené |
| | | Zastavitelné plochy - vypuštěné |
| | | Ostatní návrhové plochy - vypuštěné |
| | | Změna funkce stavu |

Výřez

- A
B
C

Změnové lokality

- 1.2, 1.5
1.3, 1.4
1.1, 1.8

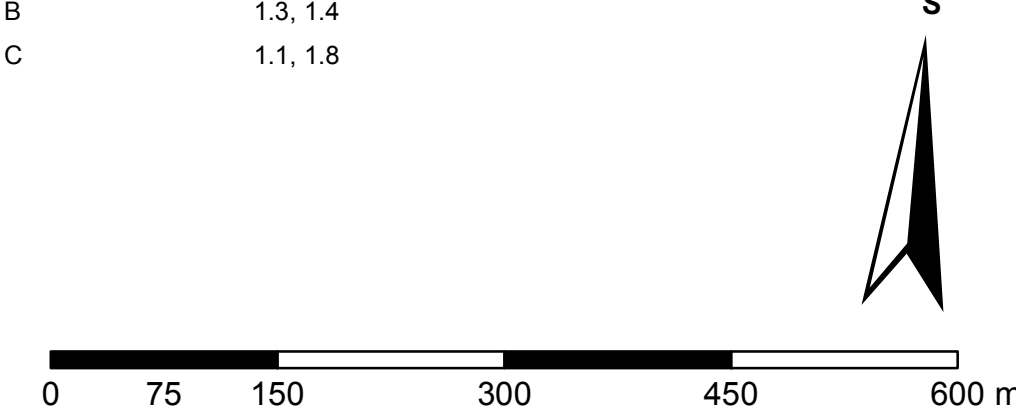

Podkladová data © ČÚZK

Návrh pro společné jednání - březen 2017

ZMĚNA č.1 ÚZEMNÍHO PLÁNU NEKOŘ		
Objednatel:	Obec Necoř	Pořizovatel: Městský úřad Žamberk
Zhotovitel:	Institut regionálních informací, s.r.o.	
Oprávněný zástupce:	Ing. Milada Kadlecová	
Hlavní projektant:	Ing. arch. Michal Hadlač	
Číslo autorizace:	03 497	
Zodpovědný projektant:	Bc. Jakub Kura	
VÝKRES ZÁKLADNÍHO ČLENĚNÍ ÚZEMÍ	Měřítko 1 : 25 000	B.1