
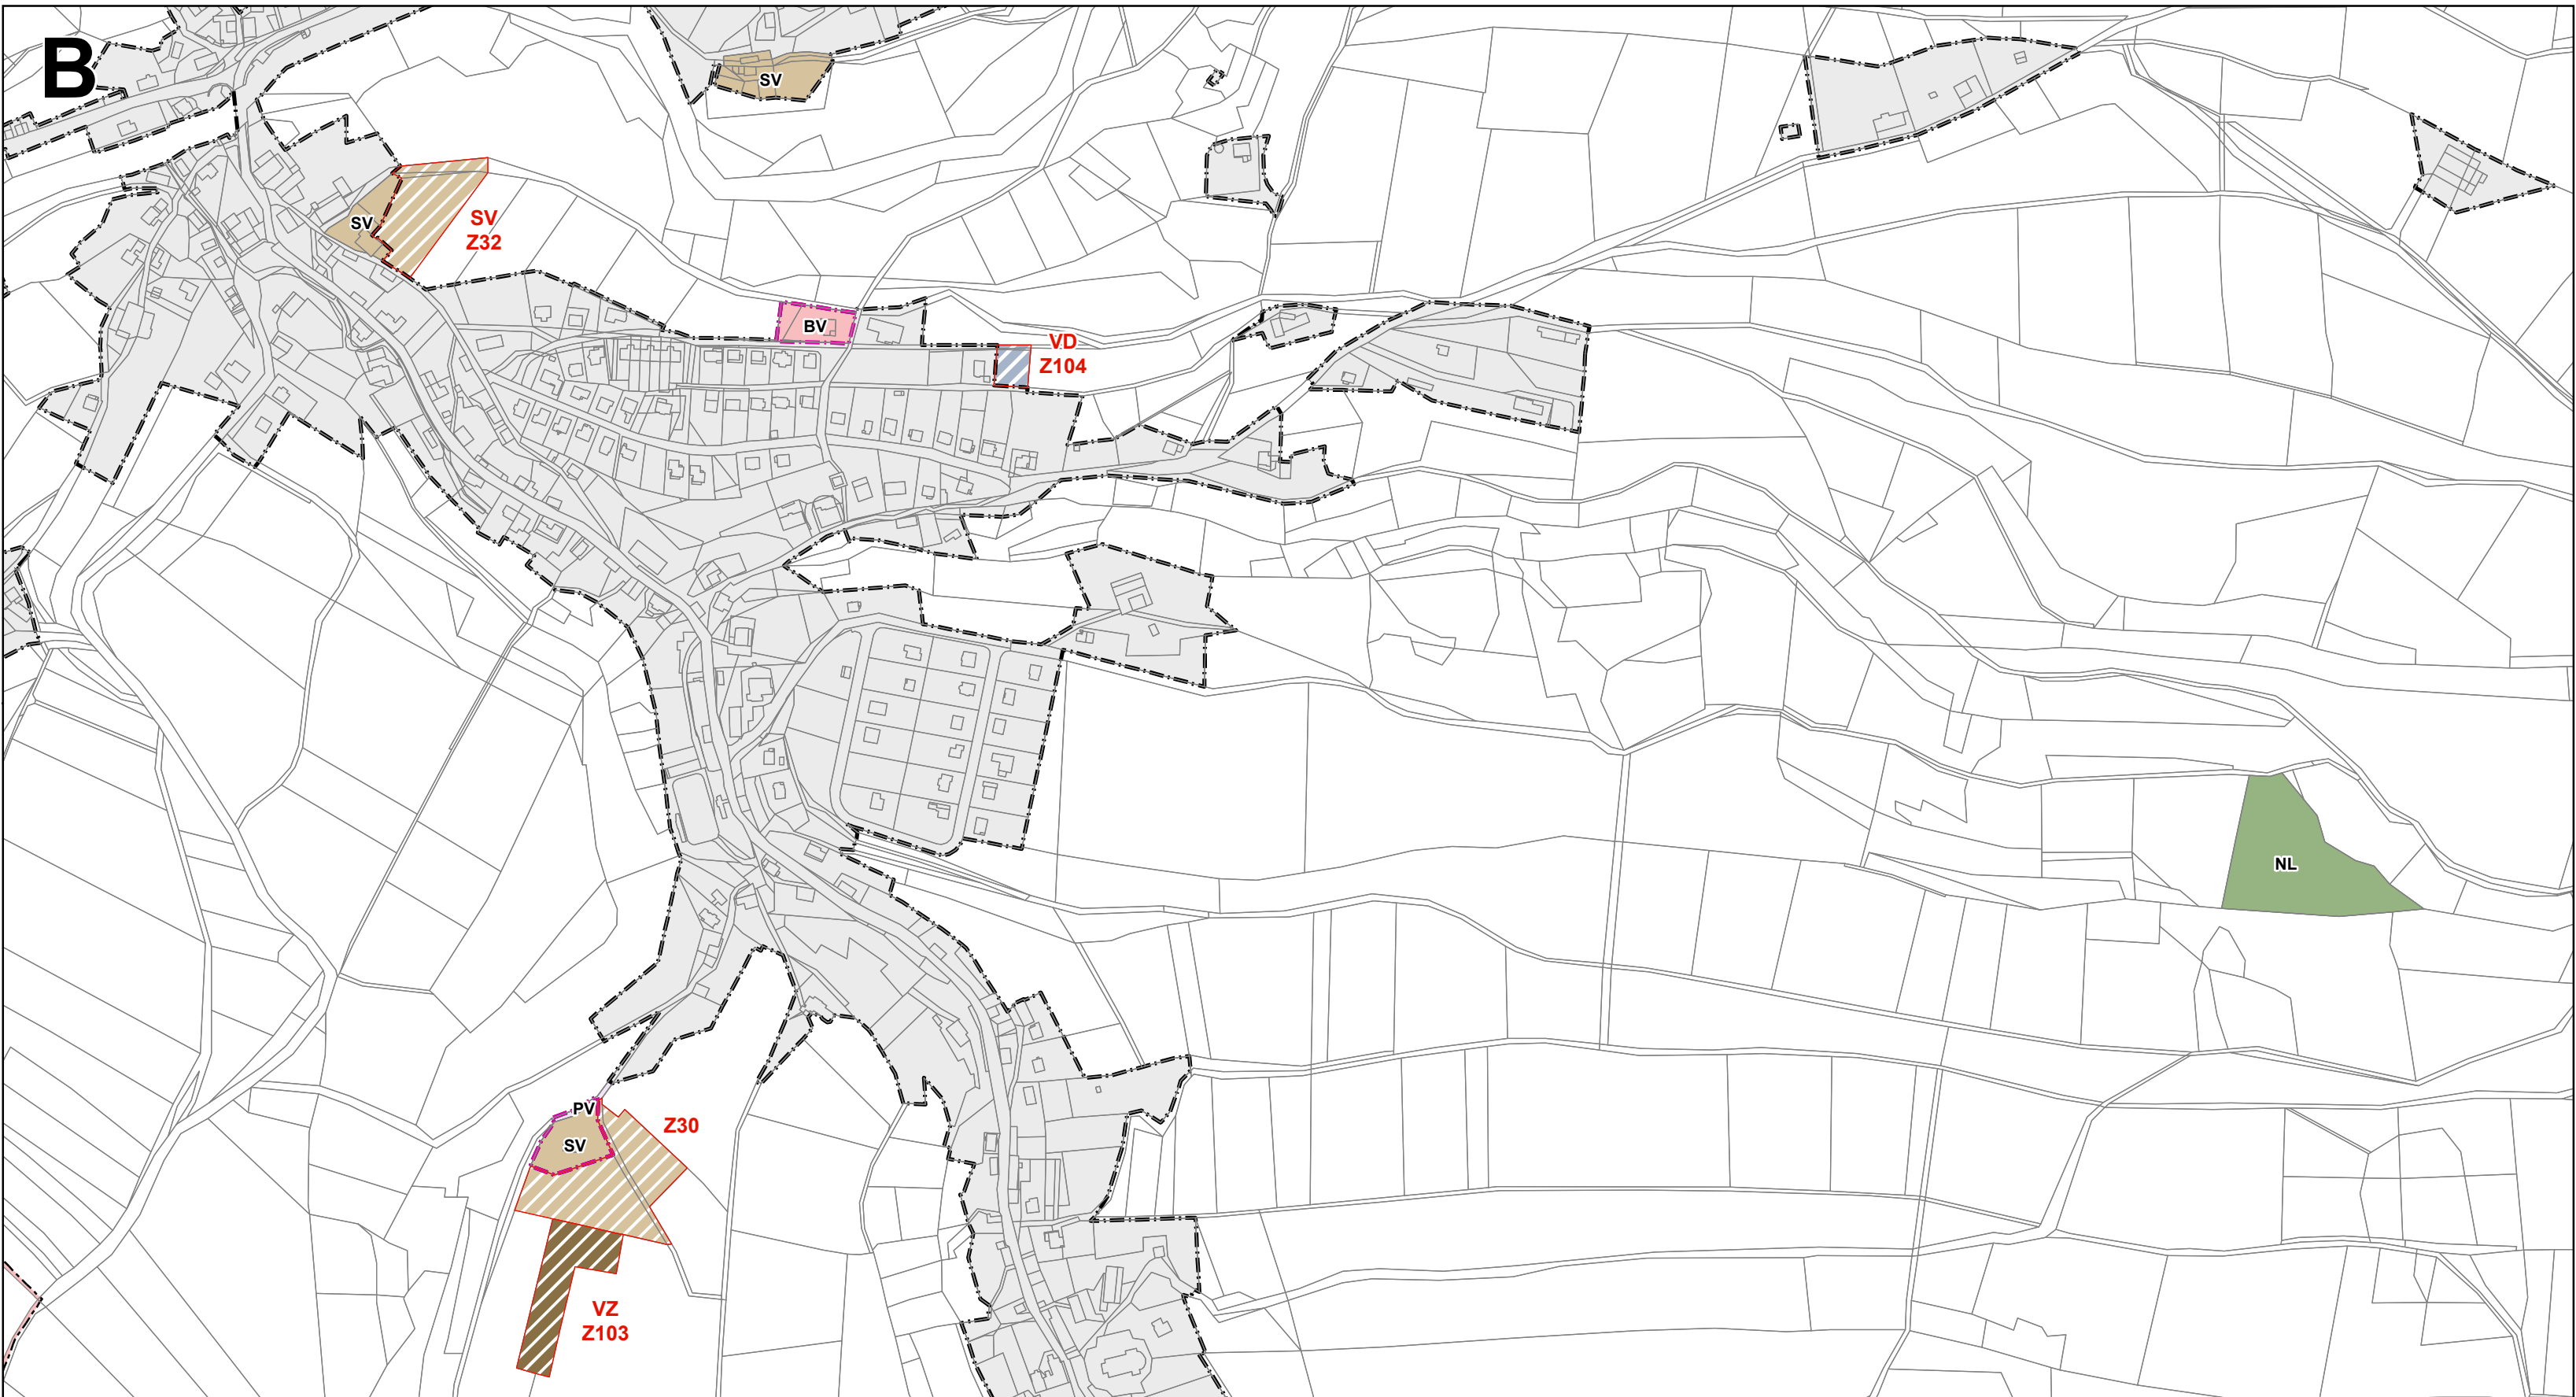
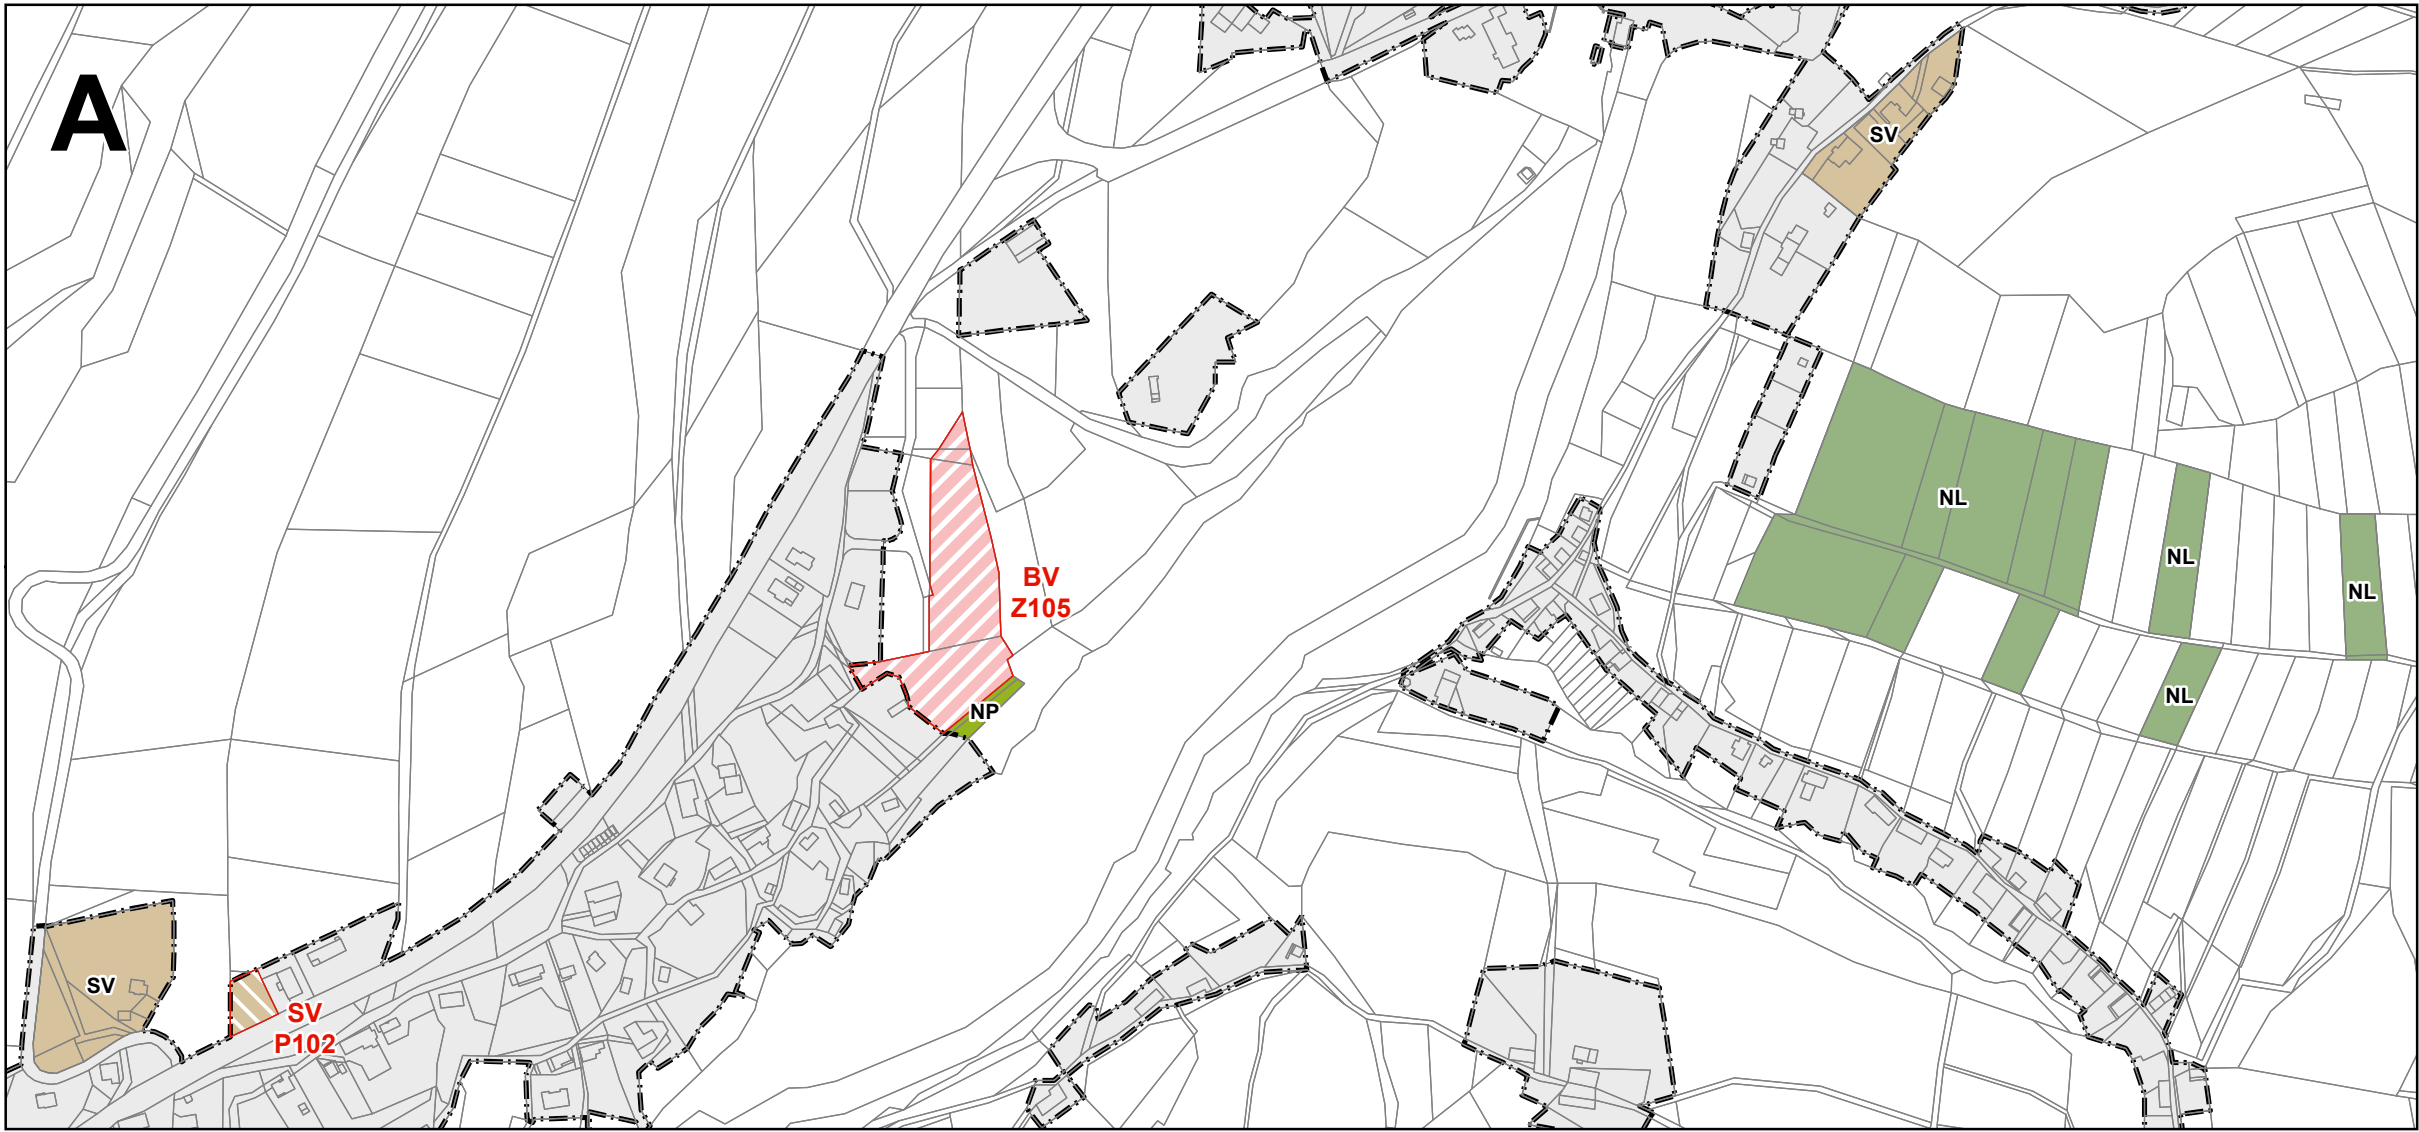


ZMĚNA č.1 ÚZEMNÍHO PLÁNU NEKOŘ

HLAVNÍ VÝKRES

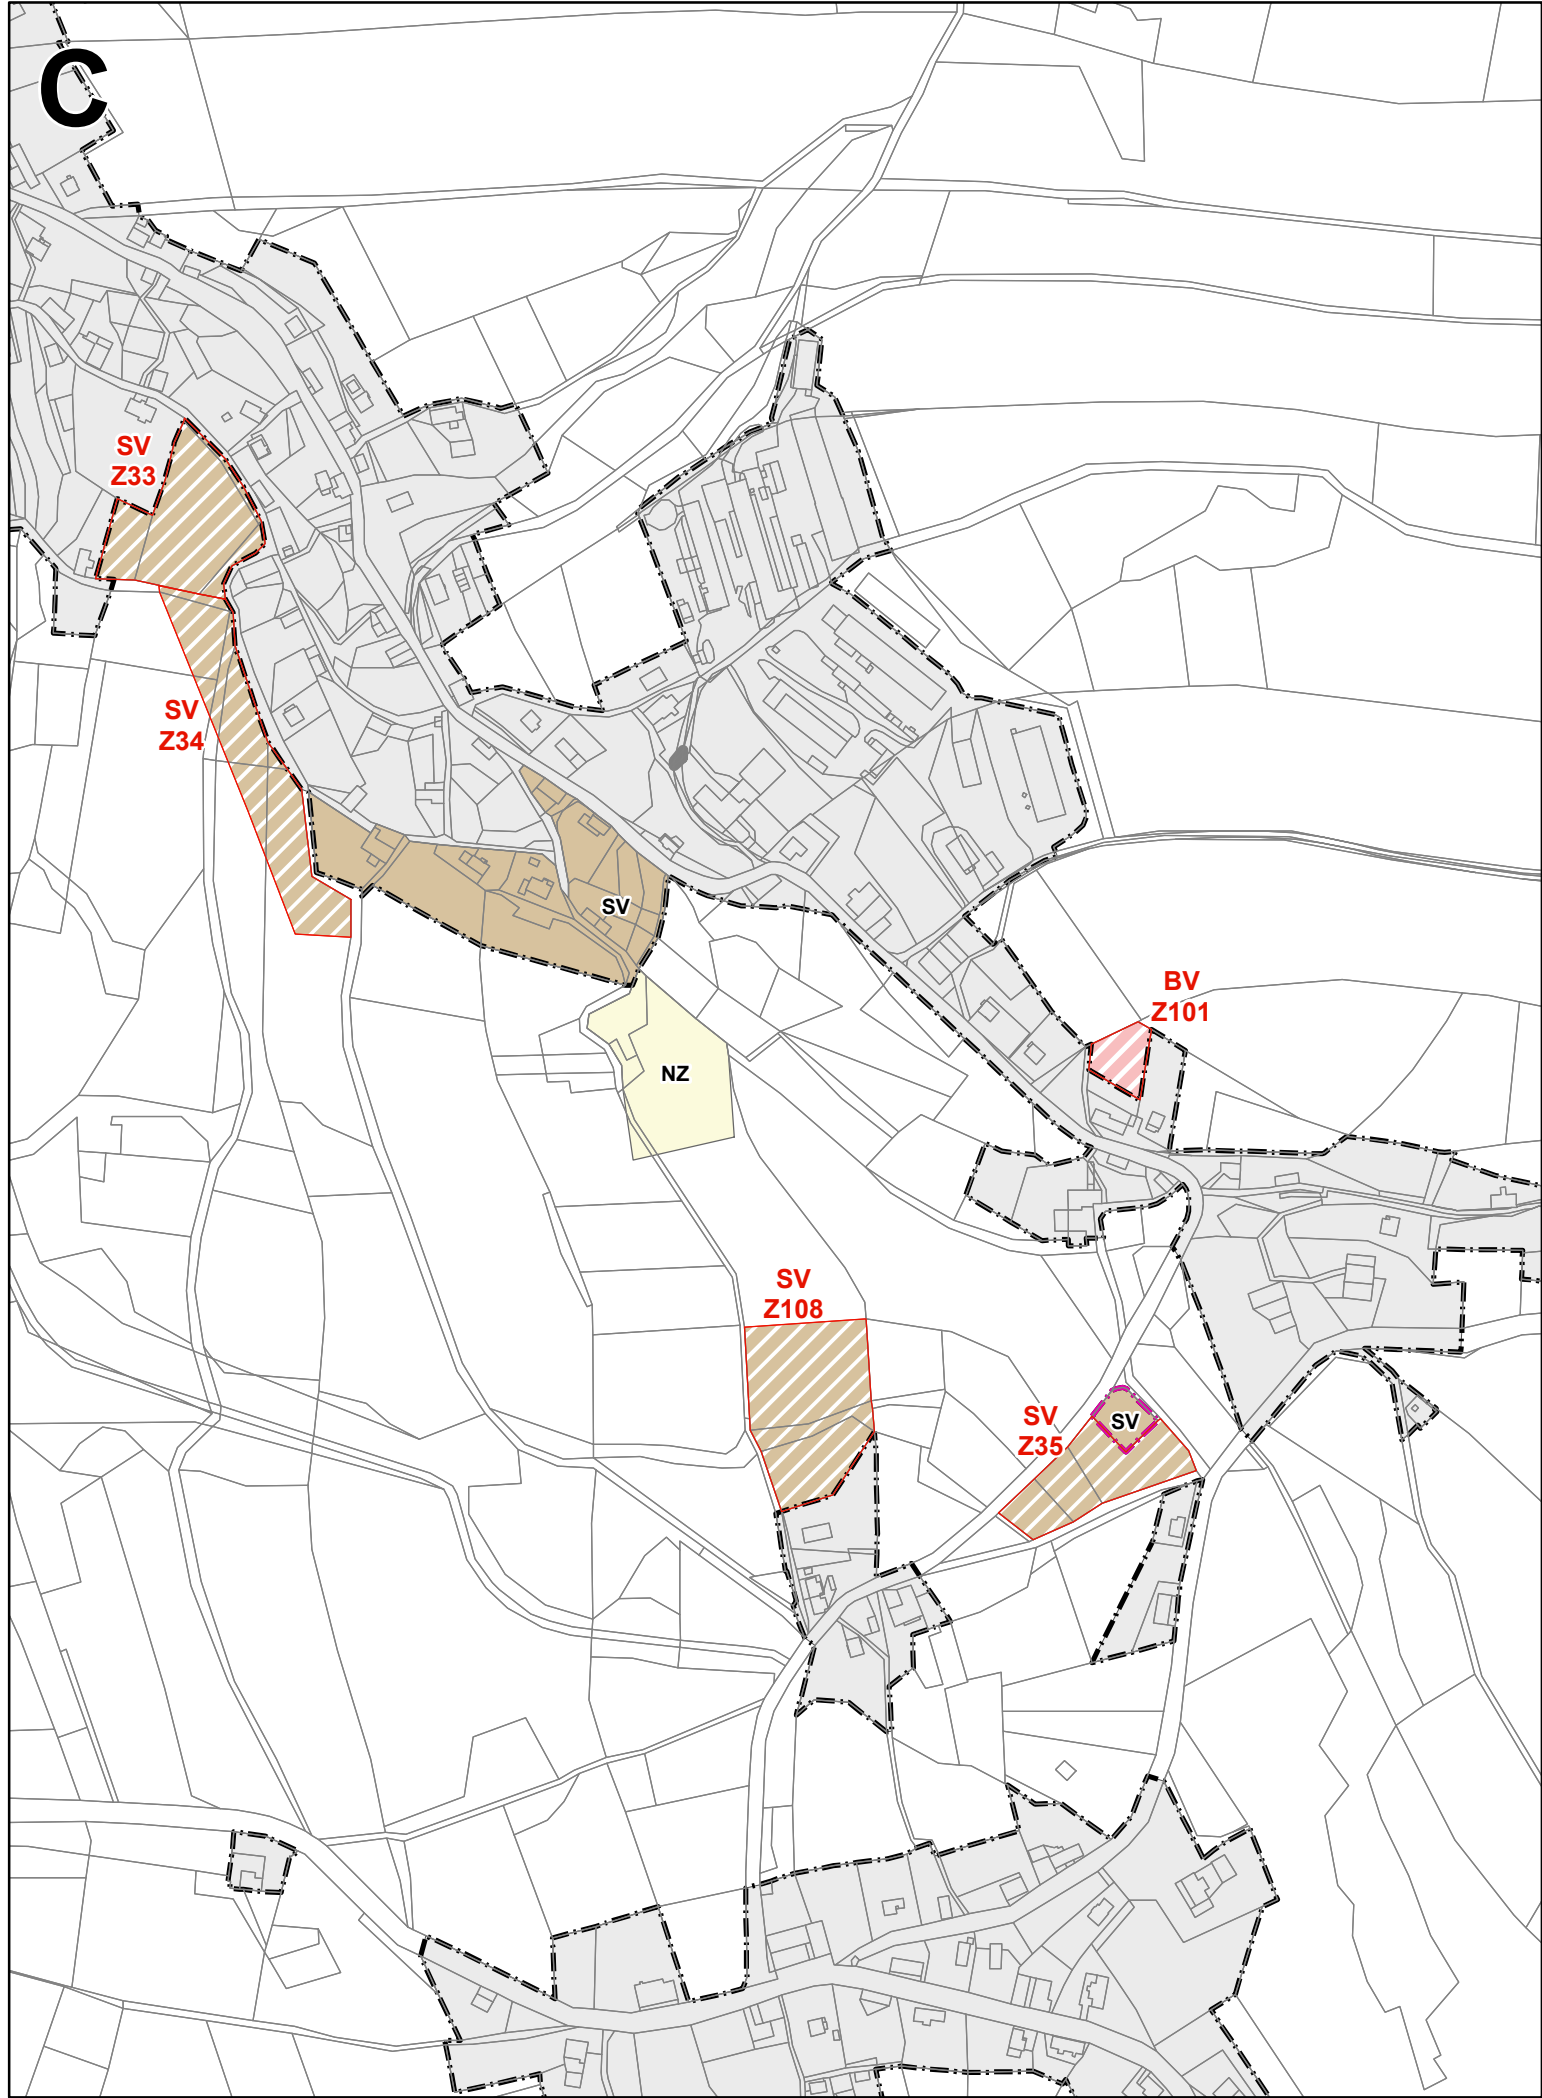

ZÁKLADNÍ ČLENĚNÍ ÚZEMÍ

stav	návrh	
		Hranice řešeného území - shodné s hranicemi obce
		Hranice katastrálního území
		Hranice zastavěného území k 19. 5. 2012
		Změny zastavěného území k 2. 2. 2017

ZASTAVITELNÉ PLOCHY

	BV	Bydlení v rodinných domech - venkovské
	VD	Drobná a řemeslná výroba
	NZ	Zemědělská výroba
	SV	Plochy smíšené obytné – venkovské

PLOCHY PŘESTAVBY


	SV	Plochy smíšené obytné – venkovské
--	----	-----------------------------------

PLOCHY S ROZDÍLNÝM ZPŮSOBEM VYUŽITÍ

	BV	Plochy bydlení v rodinných domech - venkovské
	SV	Plochy smíšené obytné – venkovské
	PV	Plochy veřejných prostranství
	NL	Plochy lesní
	NZ	Plochy zemědělské
	NP	Plochy přírodní

Výřez

	Změnové lokality
A	1.2, 1.5
B	1.3, 1.4
C	1.1, 1.8

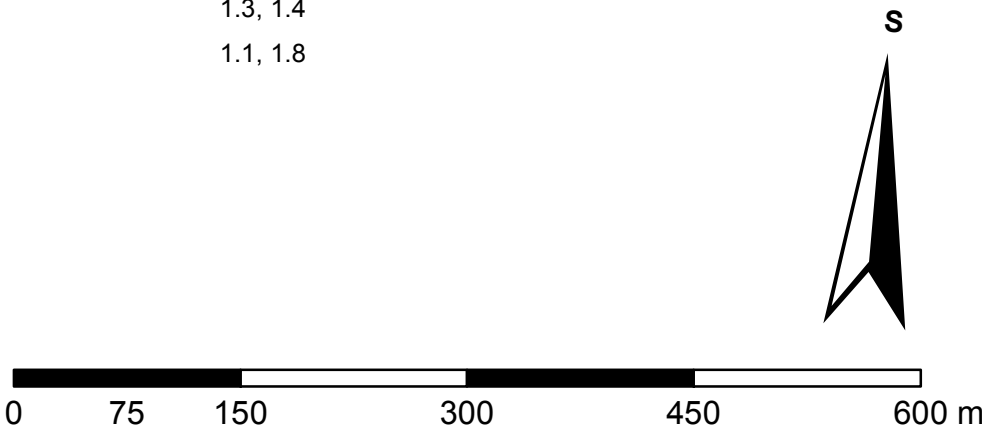

Podkladová data © ČÚZK

Návrh pro společné jednání - březen 2017

ZMĚNA č.1 ÚZEMNÍHO PLÁNU NEKOŘ		
Objednatel:	Obec Necoř	Pořizovatel: Městský úřad Žamberk
Zhotovitel:	Institut regionálních informací, s.r.o.	
Oprávněný zástupce:	Ing. Milada Kadlecová	
Hlavní projektant:	Ing. arch. Michal Hadlač	
Číslo autorizace:	03 497	
Zodpovědný projektant:	Bc. Jakub Kura	
HLAVNÍ VÝKRES	Měřítko 1 : 25 000	B.2