
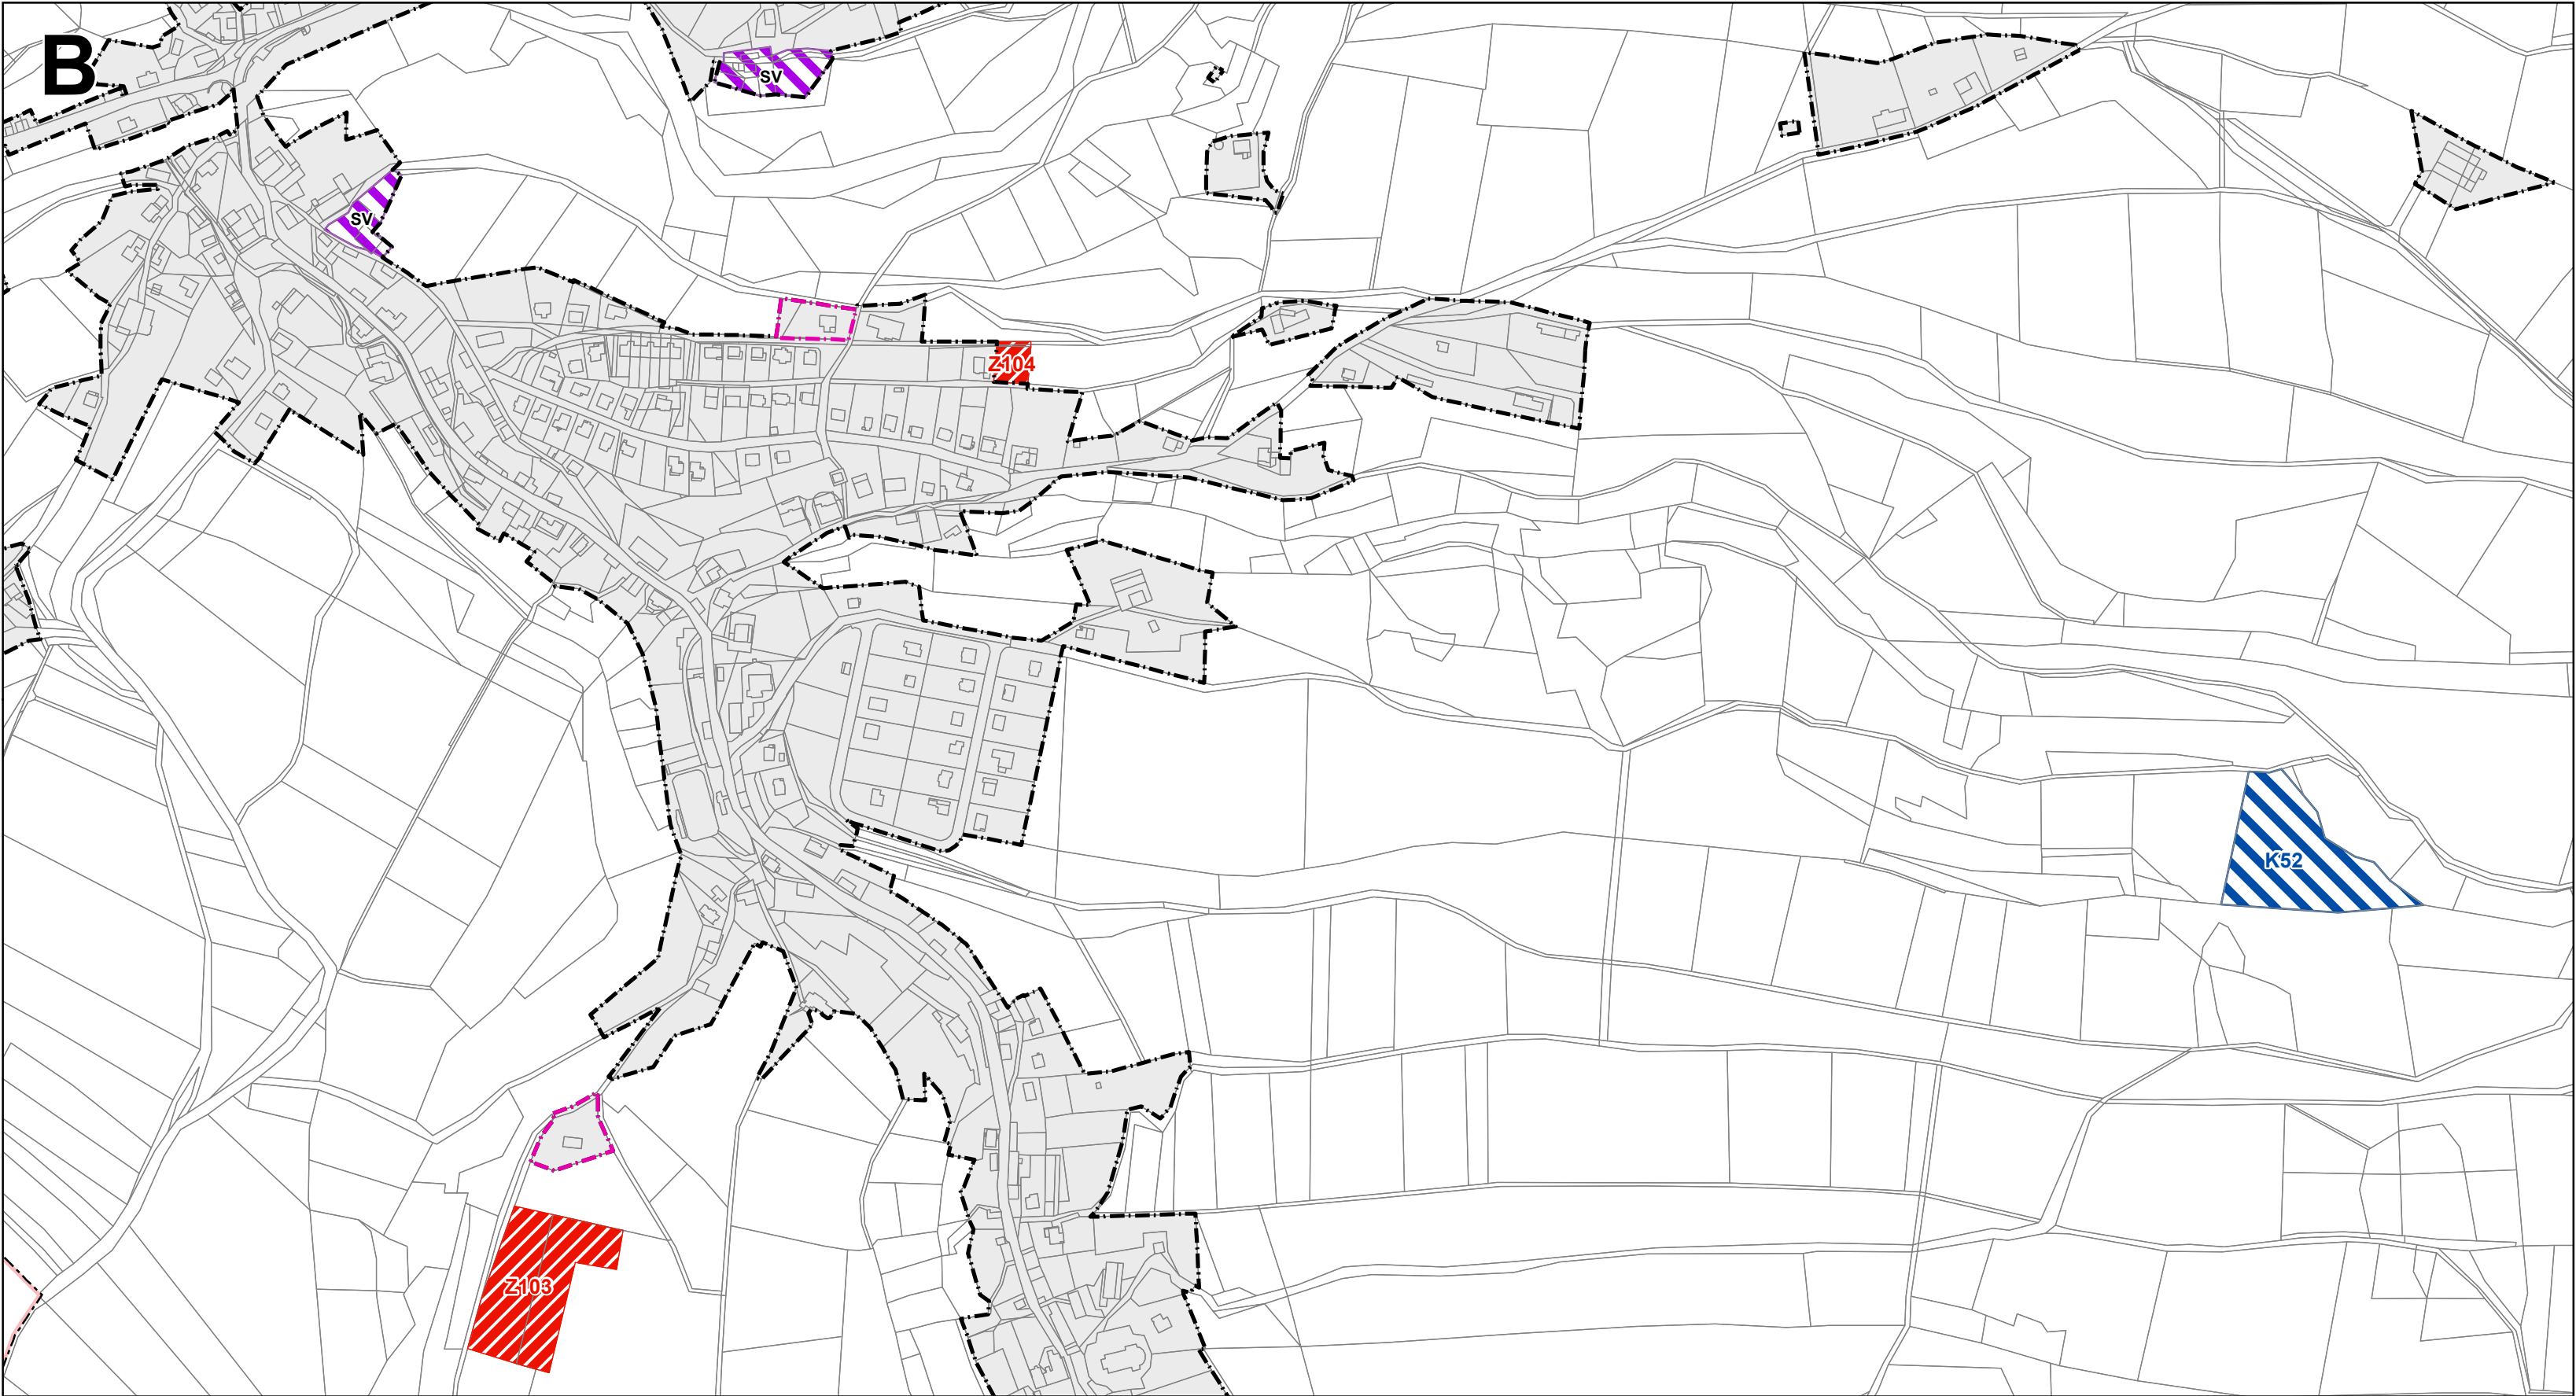


ZMĚNA č.1 ÚZEMNÍHO PLÁNU NEKOŘ

VÝKRES ZÁKLADNÍHO ČLENĚNÍ ÚZEMÍ

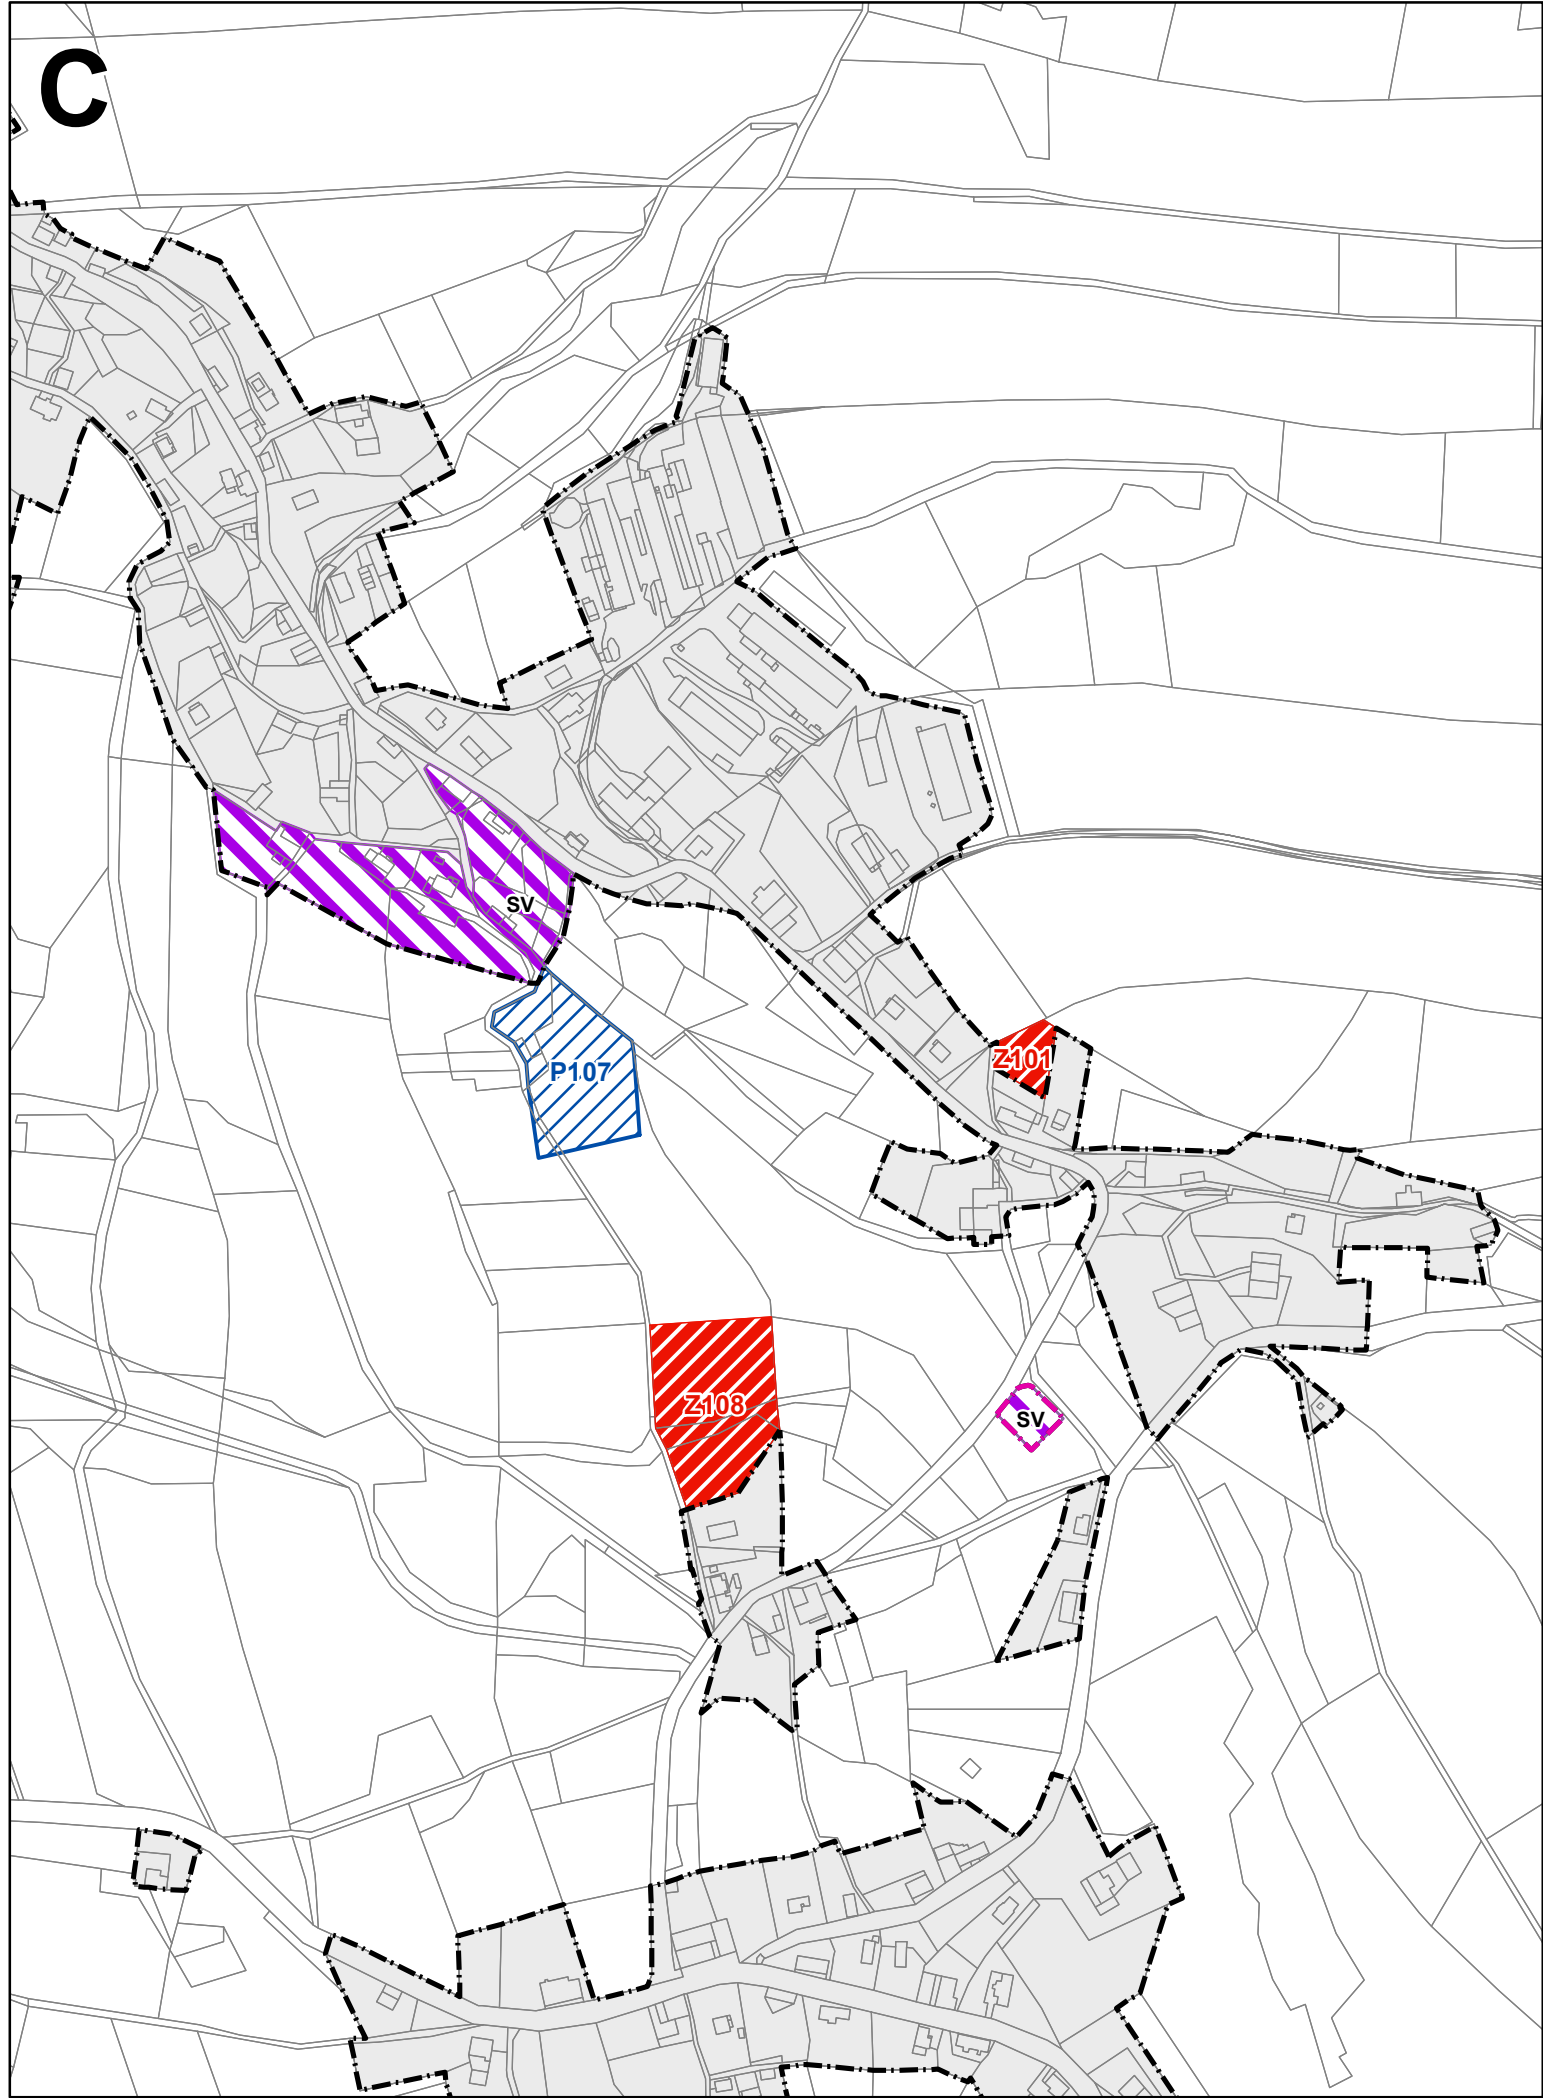


ZÁKLADNÍ ČLENĚNÍ ÚZEMÍ

stav	návrh	
		Hranice řešeného území - shodné s hranicemi obce
		Hranice katastrálního území
		Hranice zastavěného území k 19. 5. 2012
		Změny zastavěného území k 2. 2. 2017
		Zastavitelné plochy - nově vymezené
		Plochy přestaveb - nově vymezené
		Zastavitelné plochy - vypuštěné
		Ostatní návrhové plochy - vypuštěné
		Změna funkce stavu

Výřez

	Změnové lokality
A	1.2, 1.5
B	1.3, 1.4
C	1.1, 1.8

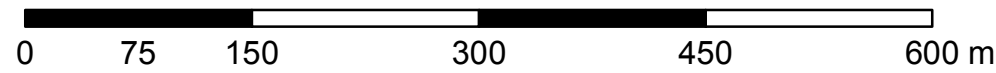

ZÁZNAM O ÚČINNOSTI

Správní orgán, který změnu územního plánu vydal:	Zastupitelstvo obce Necoř
Datum vydání	Číslo usnesení
Datum nabytí účinnosti:	
Pořizovatel - oprávněná úřední osoba:	Městský úřad Žamberk
Jméno a příjmení:	Martin Mimra
Funkce:	vedoucí oddělení územního plánování
Podpis:	Úřední razítko

ZMĚNA č.1 ÚZEMNÍHO PLÁNU NEKOŘ

Objednatel: Obec Nekoř		Pořizovatel: Městský úřad Žamberk	
Zhotovitel: Institut regionálních informací, s.r.o.		Autorizační razítko	
Oprávněný zástupce: Ing. Milada Kadlecová			
Hlavní projektant: Ing. arch. Michal Hadlač			
Číslo autorizace: 03 497			
Zodpovědný projektant: Mgr. Jakub Kura			
VÝKRES ZÁKLADNÍHO ČLENĚNÍ ÚZEMÍ		Měřítko 1 : 5 000	B.1