
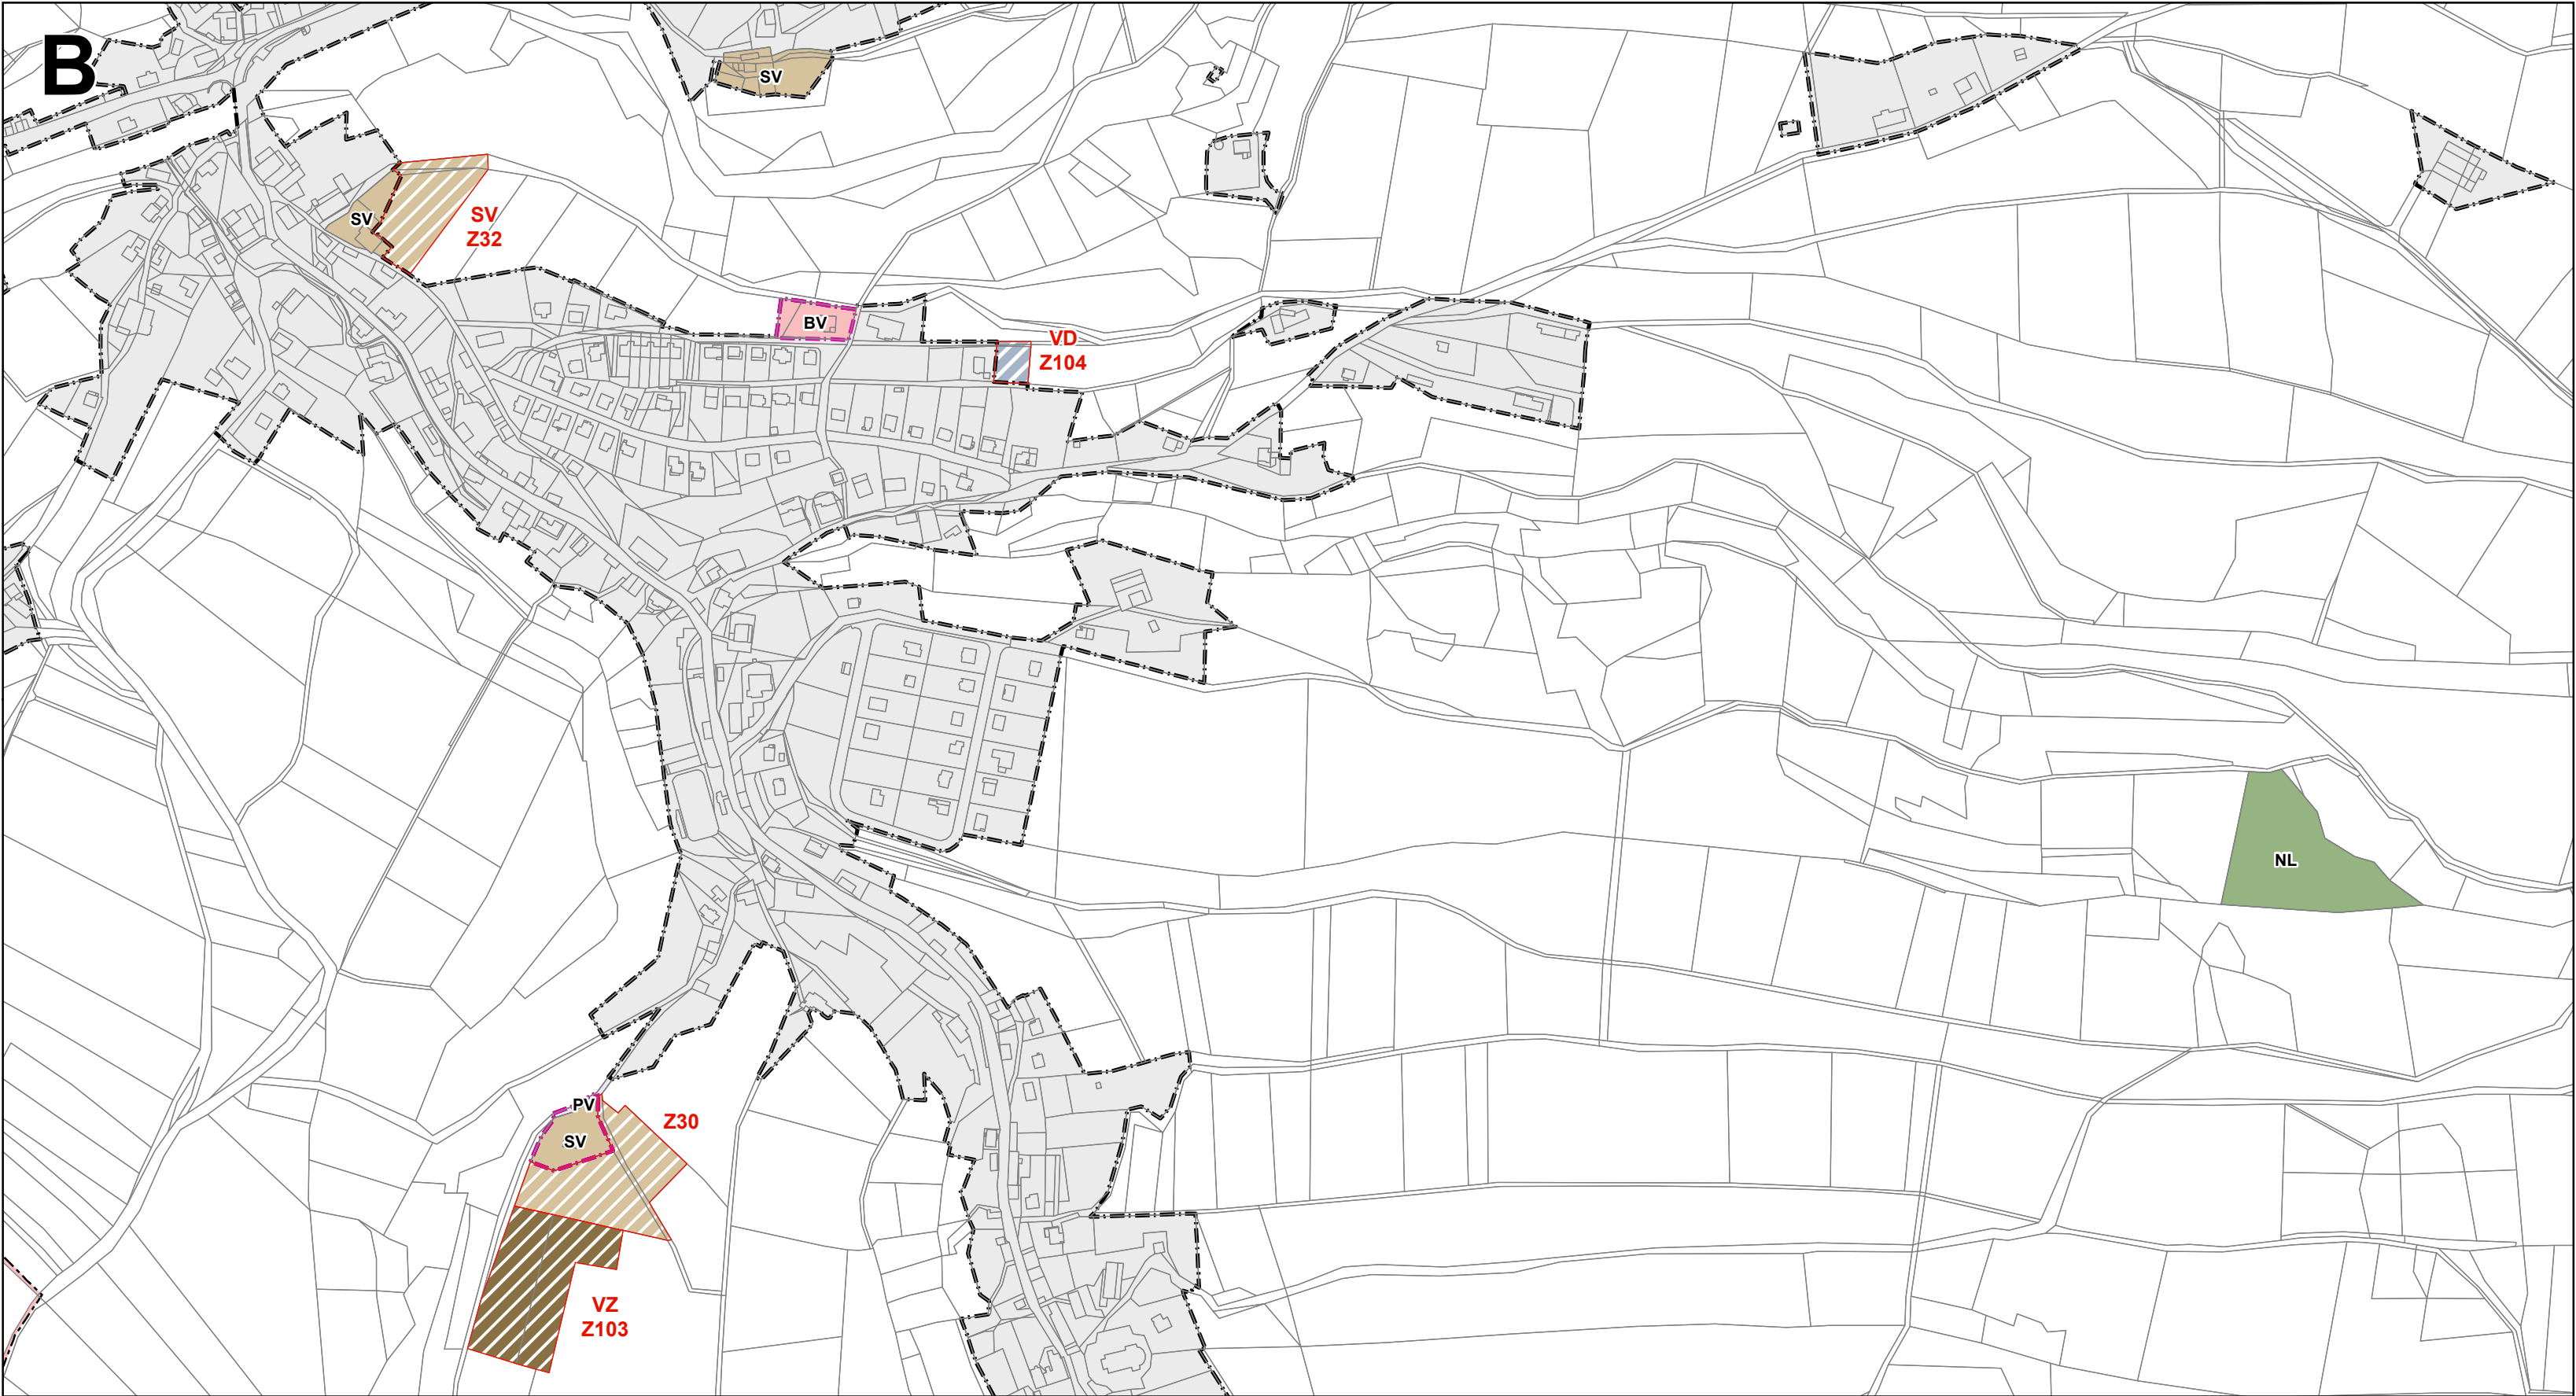
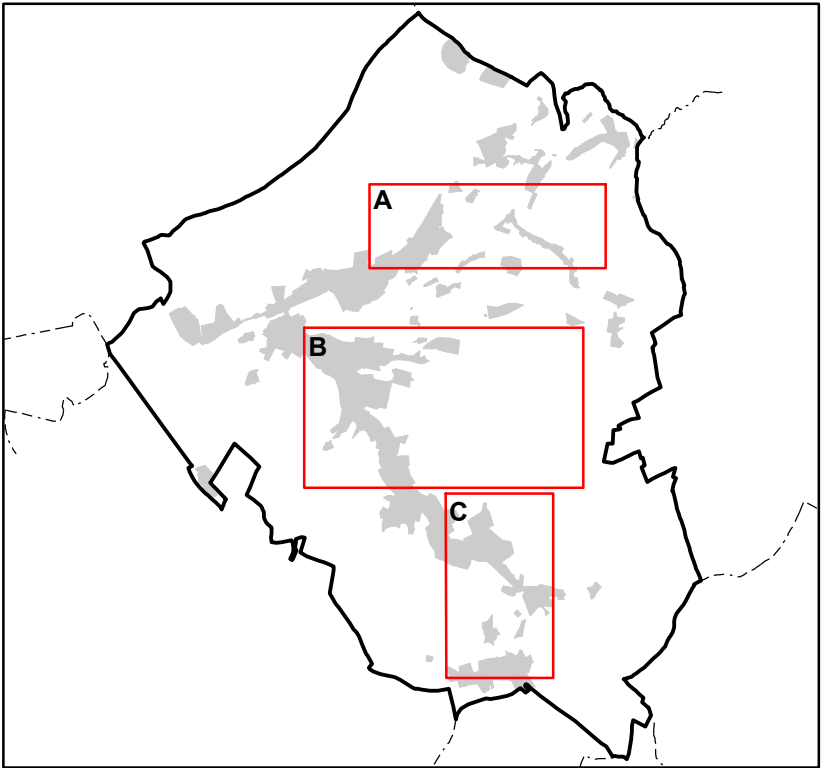
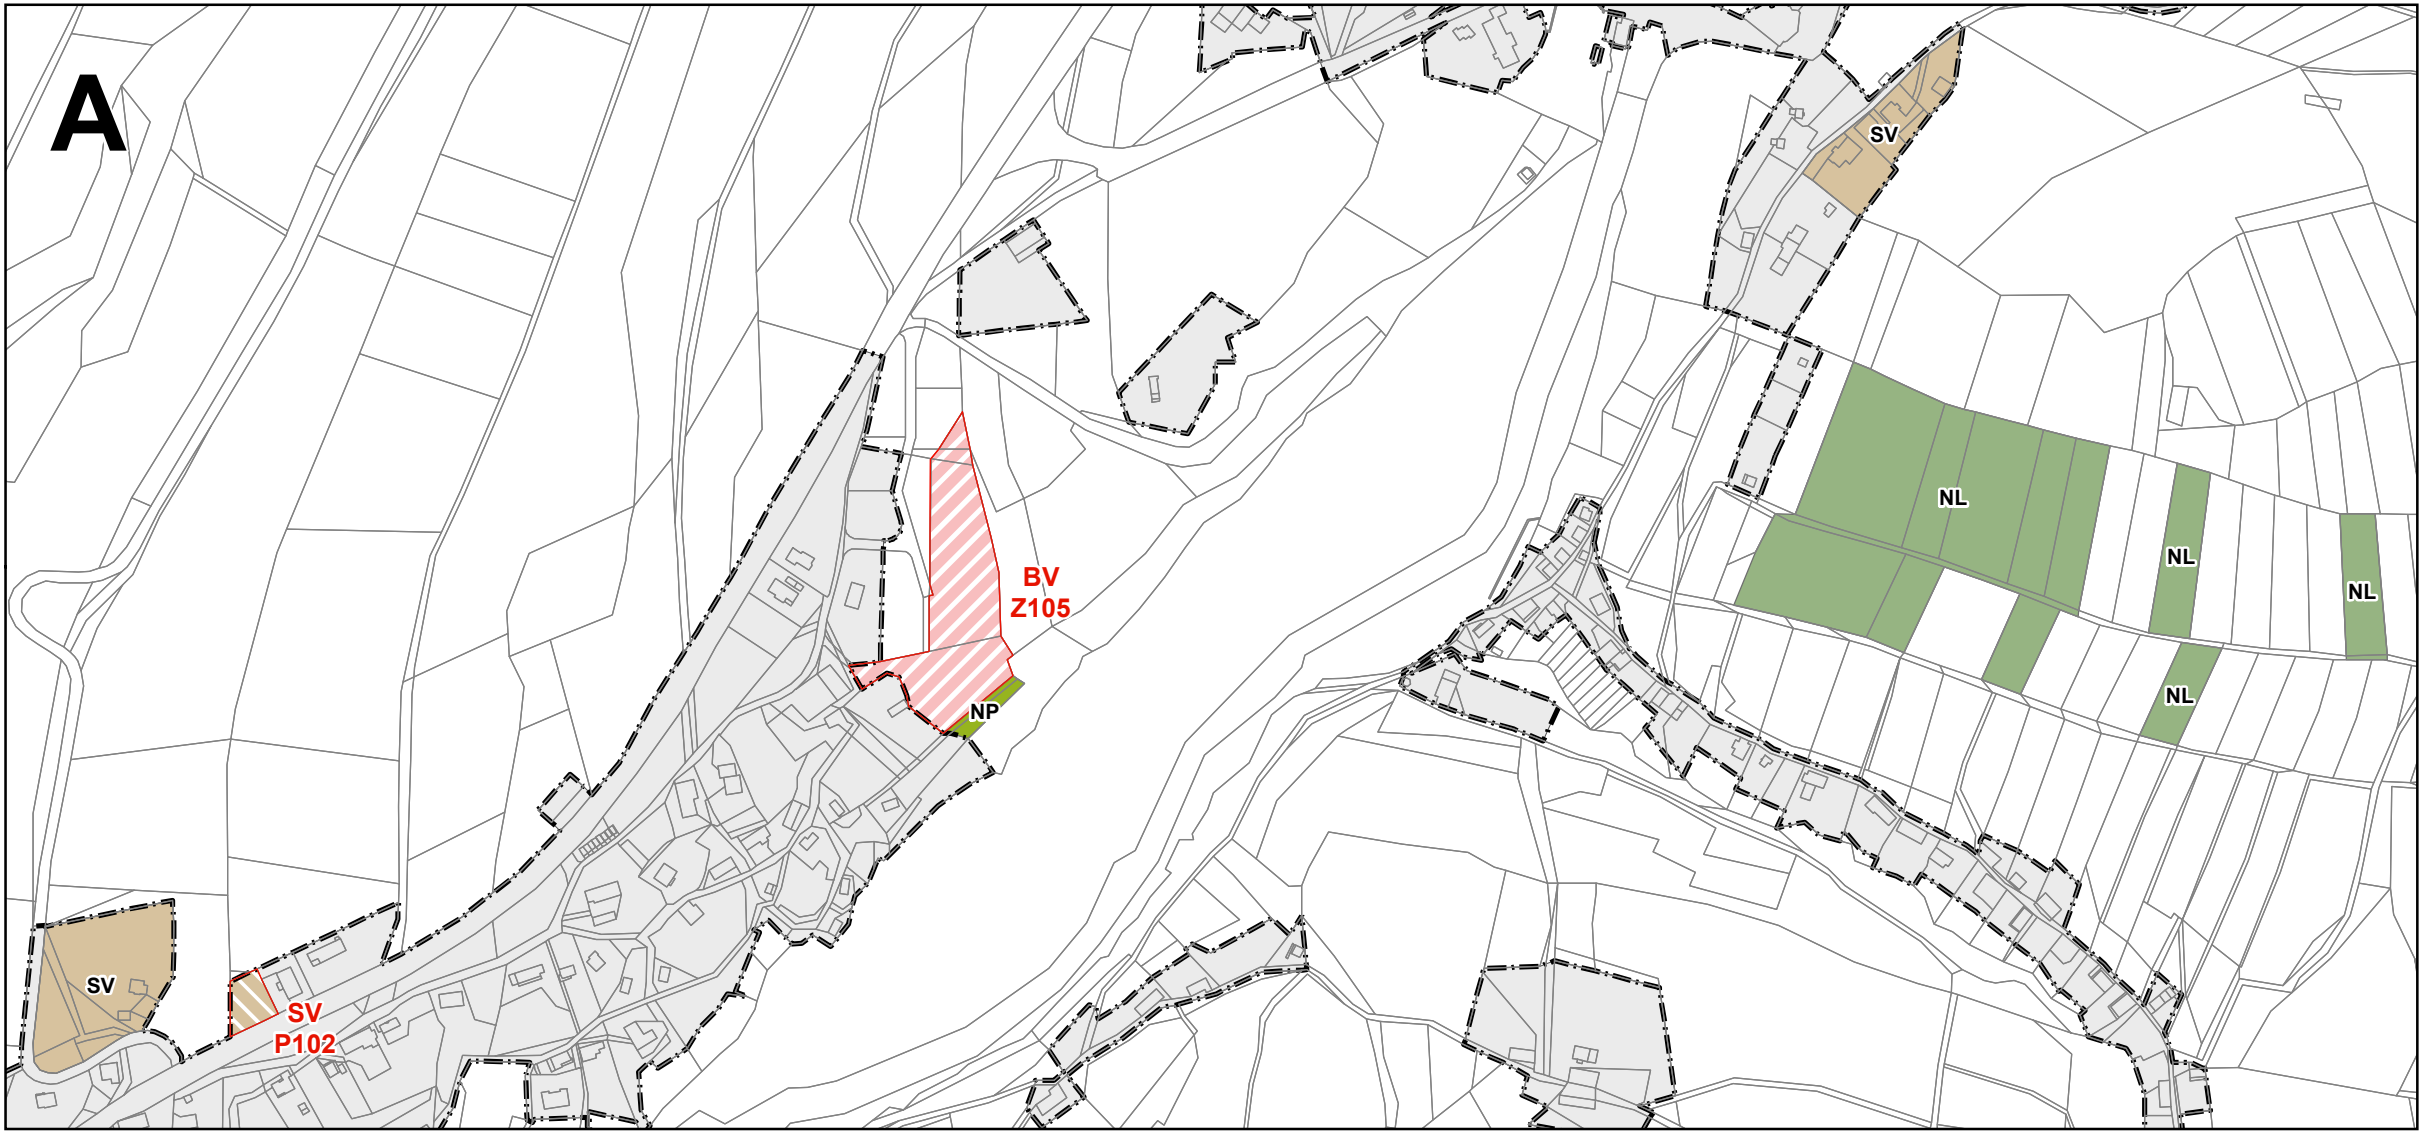


ZMĚNA č.1 ÚZEMNÍHO PLÁNU NEKOŘ

HLAVNÍ VÝKRES

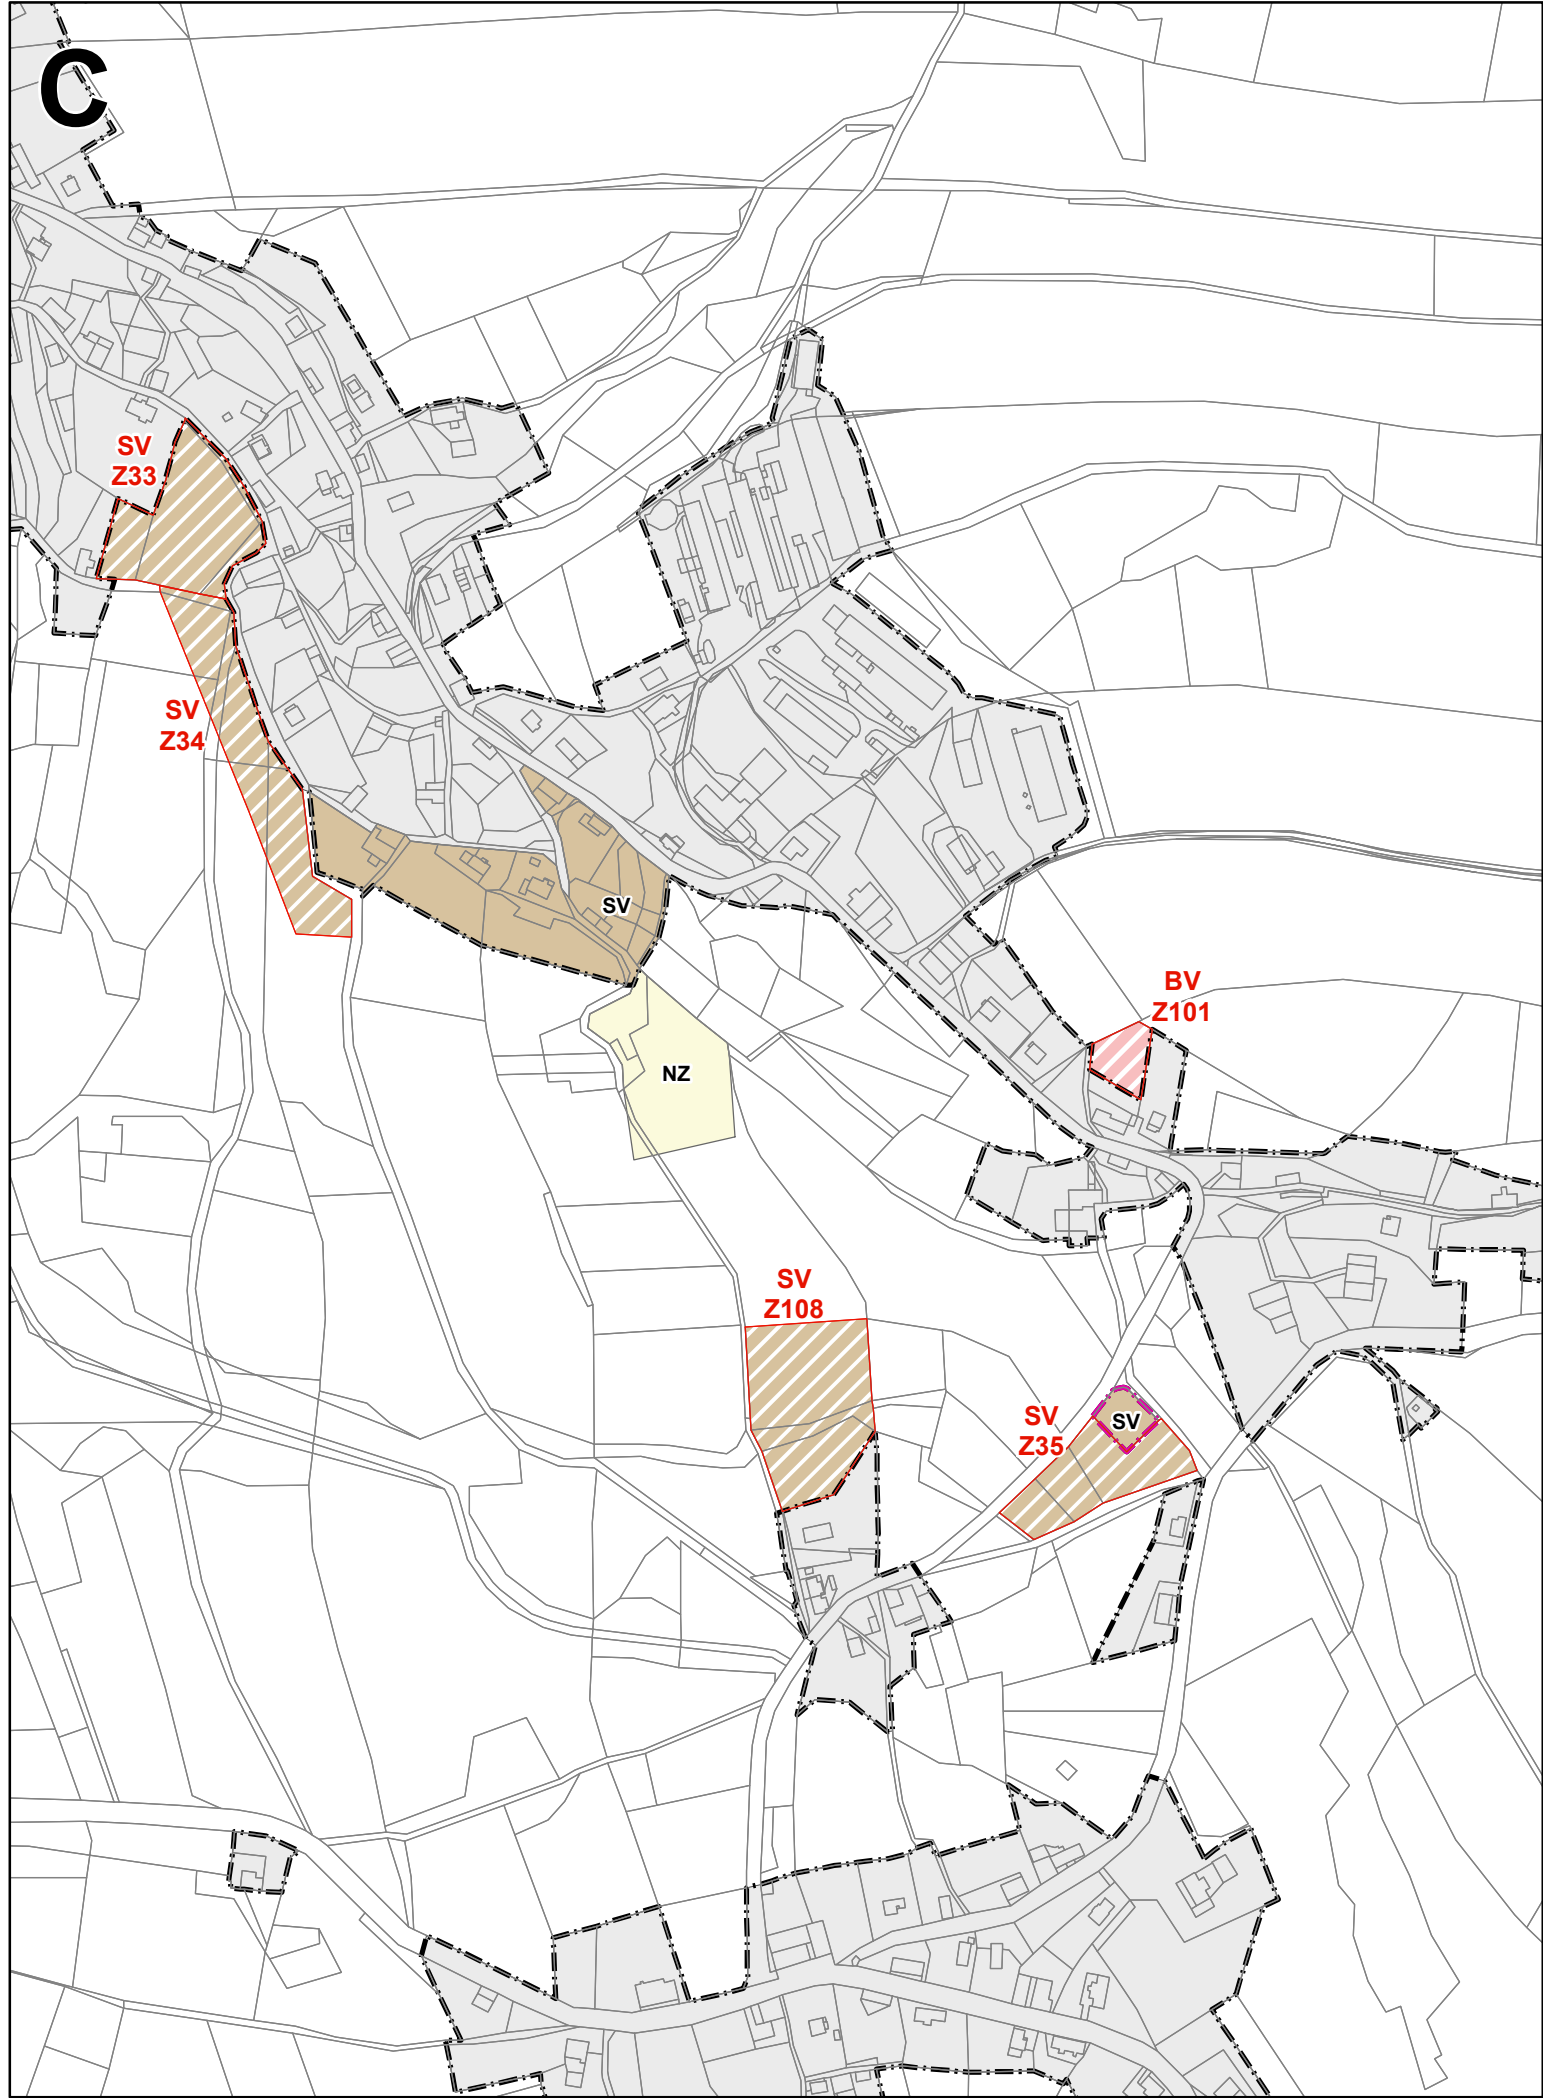

ZÁKLADNÍ ČLENĚNÍ ÚZEMÍ

stav	návrh
	Hranice řešeného území - shodné s hranicemi obce
	Hranice katastrálního území
	Hranice zastavěného území k 19. 5. 2012
	Změny zastavěného území k 2. 2. 2017

ZASTAVITELNÉ PLOCHY

	Bydlení v rodinných domech - venkovské
	Drobná a řemeslná výroba
	Zemědělská výroba
	Plochy smíšené obytné – venkovské

PLOCHY PŘESTAVBY

	Plochy smíšené obytné – venkovské
--	-----------------------------------

PLOCHY S ROZDÍLNÝM ZPŮSOBEM VYUŽITÍ


	Plochy bydlení v rodinných domech - venkovské
	Plochy smíšené obytné – venkovské
	Plochy veřejných prostranství
	Plochy lesní
	Plochy zemědělské
	Plochy přírodní

Výřez

A	1.2, 1.5
B	1.3, 1.4
C	1.1, 1.8

Změnové lokality

1.2, 1.5	
1.3, 1.4	
1.1, 1.8	

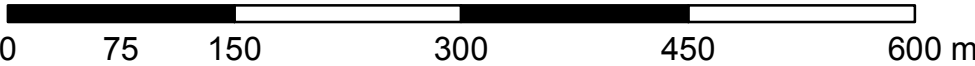

ZÁZNAM O ÚČINNOSTI

Správní orgán, který změnu územního plánu vydal:	Zastupitelstvo obce Necoř
Datum vydání	Číslo usnesení
Datum nabytí účinnosti:	

Pořizovatel - oprávněná úřední osoba: **Městský úřad Žamberk**

Jméno a příjmení: **Martin Mimra**
Funkce: **vedoucí oddělení územního plánování**
Podpis:

Úřední razítko

ZMĚNA č.1 ÚZEMNÍHO PLÁNU NEKOŘ

Objednatel: **Obec Necoř** Pořizovatel: **Městský úřad Žamberk**

Zhotovitel: **Institút regionálních informací, s.r.o.**
Oprávněný zástupce: **Ing. Milada Kadlecová**
Hlavní projektant: **Ing. arch. Michal Hadlač**
Číslo autorizace: **03 497**
Zodpovědný projektant: **Mgr. Jakub Kura**

Autorizační razítko

HLAVNÍ VÝKRES

Měřítko
1 : 5 000

B.2