



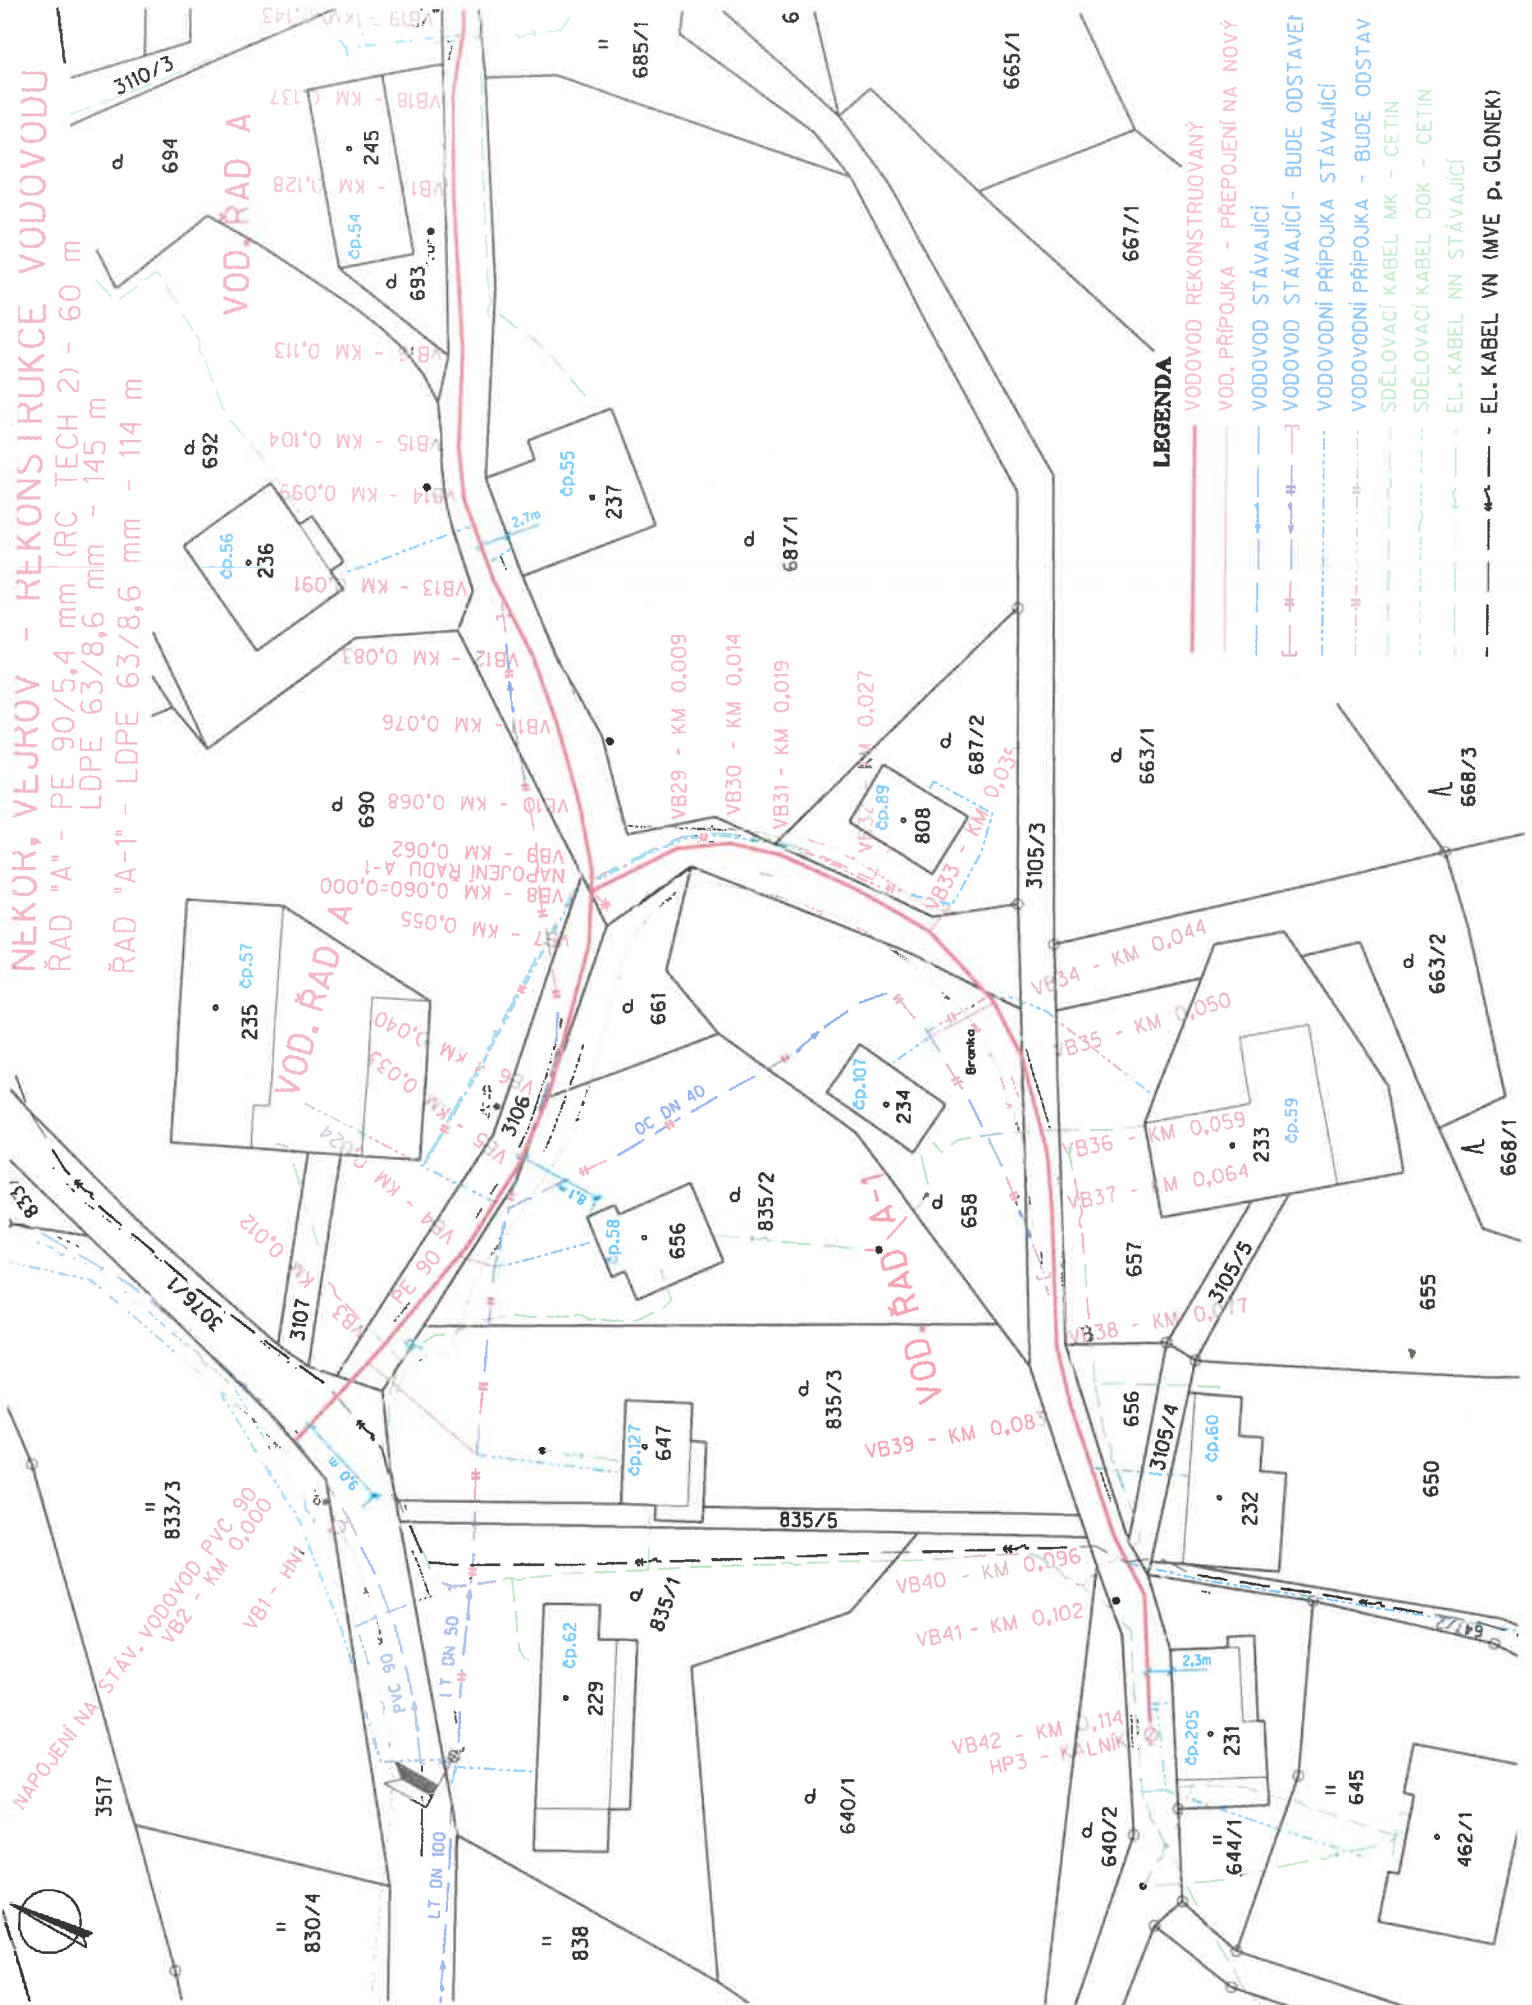

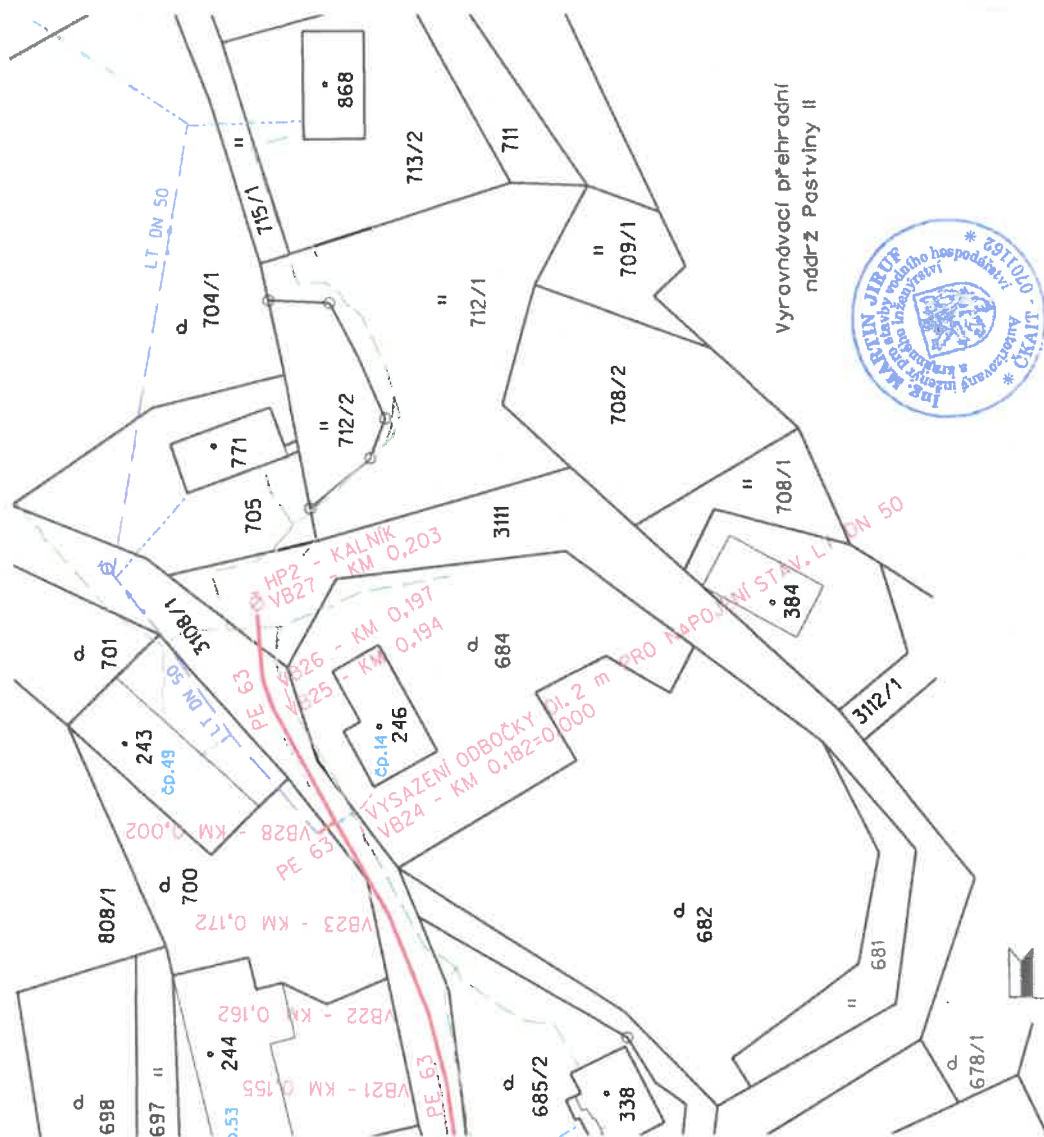

PB 475,61 m.n.m. - pevný výškový bod - soupátový paklop před domem čp. 62 - viz. Situace. Výškový systém Bpv.

Poloha ostatních inženýrských sítí je zakreslena pouze orientačně, před započetím stavby je nutno nechat vytýčit jednotlivé sítě od jejich správců! Nadzemní sítě zakresleny nejsou, protože jsou v terénu patrné!



VYPRACOVAL	KRESLIL	ZODP. PROJEKTANT	VODOVODY A KANALIZACE
Ing. M. JIRUF	Ing. M. JIRUF	Ing. M. JIRUF	Jablonné nad Orlicí a.s.
			Slezská 350
INVESTOR:	VAK JABLONNÉ NAD ORLICÍ, a.s.	KRAJ: PARDUBICKÝ	561 64 Jablonné n. Orlicí
AKCE:	NEKOŘ, VEJROV	FORMÁT:	DATUM:
	REKONSTRUKCE VODOVODU	3x A4	08/2023
		MĚŘÍTKO:	STUPEŇ:
		1 : 500	DUSP
PŘÍLOHA:	KOORDINAČNÍ SITUACE	PŘÍLOHA:	ČÍSLO PŘÍLOHY:
		C.3	2