


VÝKAZ DOSAVADNÍHO A NOVÉHO STAVU ÚDAJŮ KATASTRU NEMOVITOSTÍ															
Dosavadní stav				Nový stav											
Označení pozemku parc. číslem	Výměra parcely		Druh pozemku Způsob využití	Označení pozemku parc. číslem	Výměra parcely		Druh pozemku Způsob využití	Typ stavby Způsob využití	Zpús. určení výměr	Porovnání se stavem evidence právních vztahů					
										Díl přechází z pozemku označeného v		Číslo listu vlastnictví	Výměra dílu		Označení dílu
	katastru nemovitostí	dřívější poz. evidenci	ha		m ²										
648/2	3	28	lesní poz	648/2	3	28	lesní poz	bez čp/če jiná st.	0			770			
732/2	4	27	<u>vodní pl.</u> tok přirozený	732/2	4	27	<u>vodní pl.</u> tok přirozený		0			1156			
st.747		21	zast. pl.	st.747		21	zast. pl.		0			1156			
st.918		33	zast. pl.	st.918		33	zast. pl.		0			770			
3200/4	2	39	<u>ostat. pl.</u> jiná plocha	3200/4	2	39	<u>ostat. pl.</u> jiná plocha		0			1156			
647/1	4	42	lesní poz	647/1	3	81	lesní poz	0	0						
648/1	7	70	lesní poz	648/1	5	96	lesní poz		0						
				648/3	2	35	lesní poz		0						
					(	12	12)			647/1	770		4	42	celá
										648/1	770		7	70	celá
													12	12	
	22	60			22	60									

Zpřesnění geometrického a polohového určení pozemků podle §50 odst.1 písm. a) katastrálního zákona navržené v tomto geometrickém plánu lze v

katastru nemovitostí provést jen na základě souhlasného prohlášení.

GEOMETRICKÝ PLÁN pro rozdělení pozemků, průběh vytyčené nebo vlastnický zpřesnění hranice pozemků v souladu s katastrálním zákonem	Geometrický plán ověřil úředně oprávněný zeměměřický inženýr:		Stejnopis ověřil úředně oprávněný zeměměřický inženýr:			
	Jméno, příjmení:	Ing. Jan Mühlhansl	Jméno, příjmení:	Ing. Jan Mühlhansl		
	Číslo položky seznamu úředně oprávněných zeměměřických inženýrů:	645/95	Číslo položky seznamu úředně oprávněných zeměměřických inženýrů:	645/95		
	Dne:	28.06.2022	Číslo:	59/2022		
	Náležitosti a přesností odpovídá právním předpisům.		Tento stejnopis odpovídá geometrickému plánu v elektronické podobě uloženému v dokumentaci katastrálního úřadu.			
Vyhotovitel: Geodes-geodetické práce, s.r.o., Pod Vyšehradem 143 561 64 Jablonné nad Orlicí	Katastrální úřad souhlasí s očíslováním parcel.		Ověření stejnopisu geometrického plánu v listinné podobě.			
	Filip Švec KÚ pro Pardubický kraj KP Ústí nad Orlicí PGP 1394/2022-611 2022.06.29 14:22:36 +02'00'					
Dosaďním vlastníkům pozemků byla poskytnuta možnost seznámit se v terénu s průběhem navrhovaných nových hranic, které byly označeny předepsaným způsobem: viz seznam souřadnic						

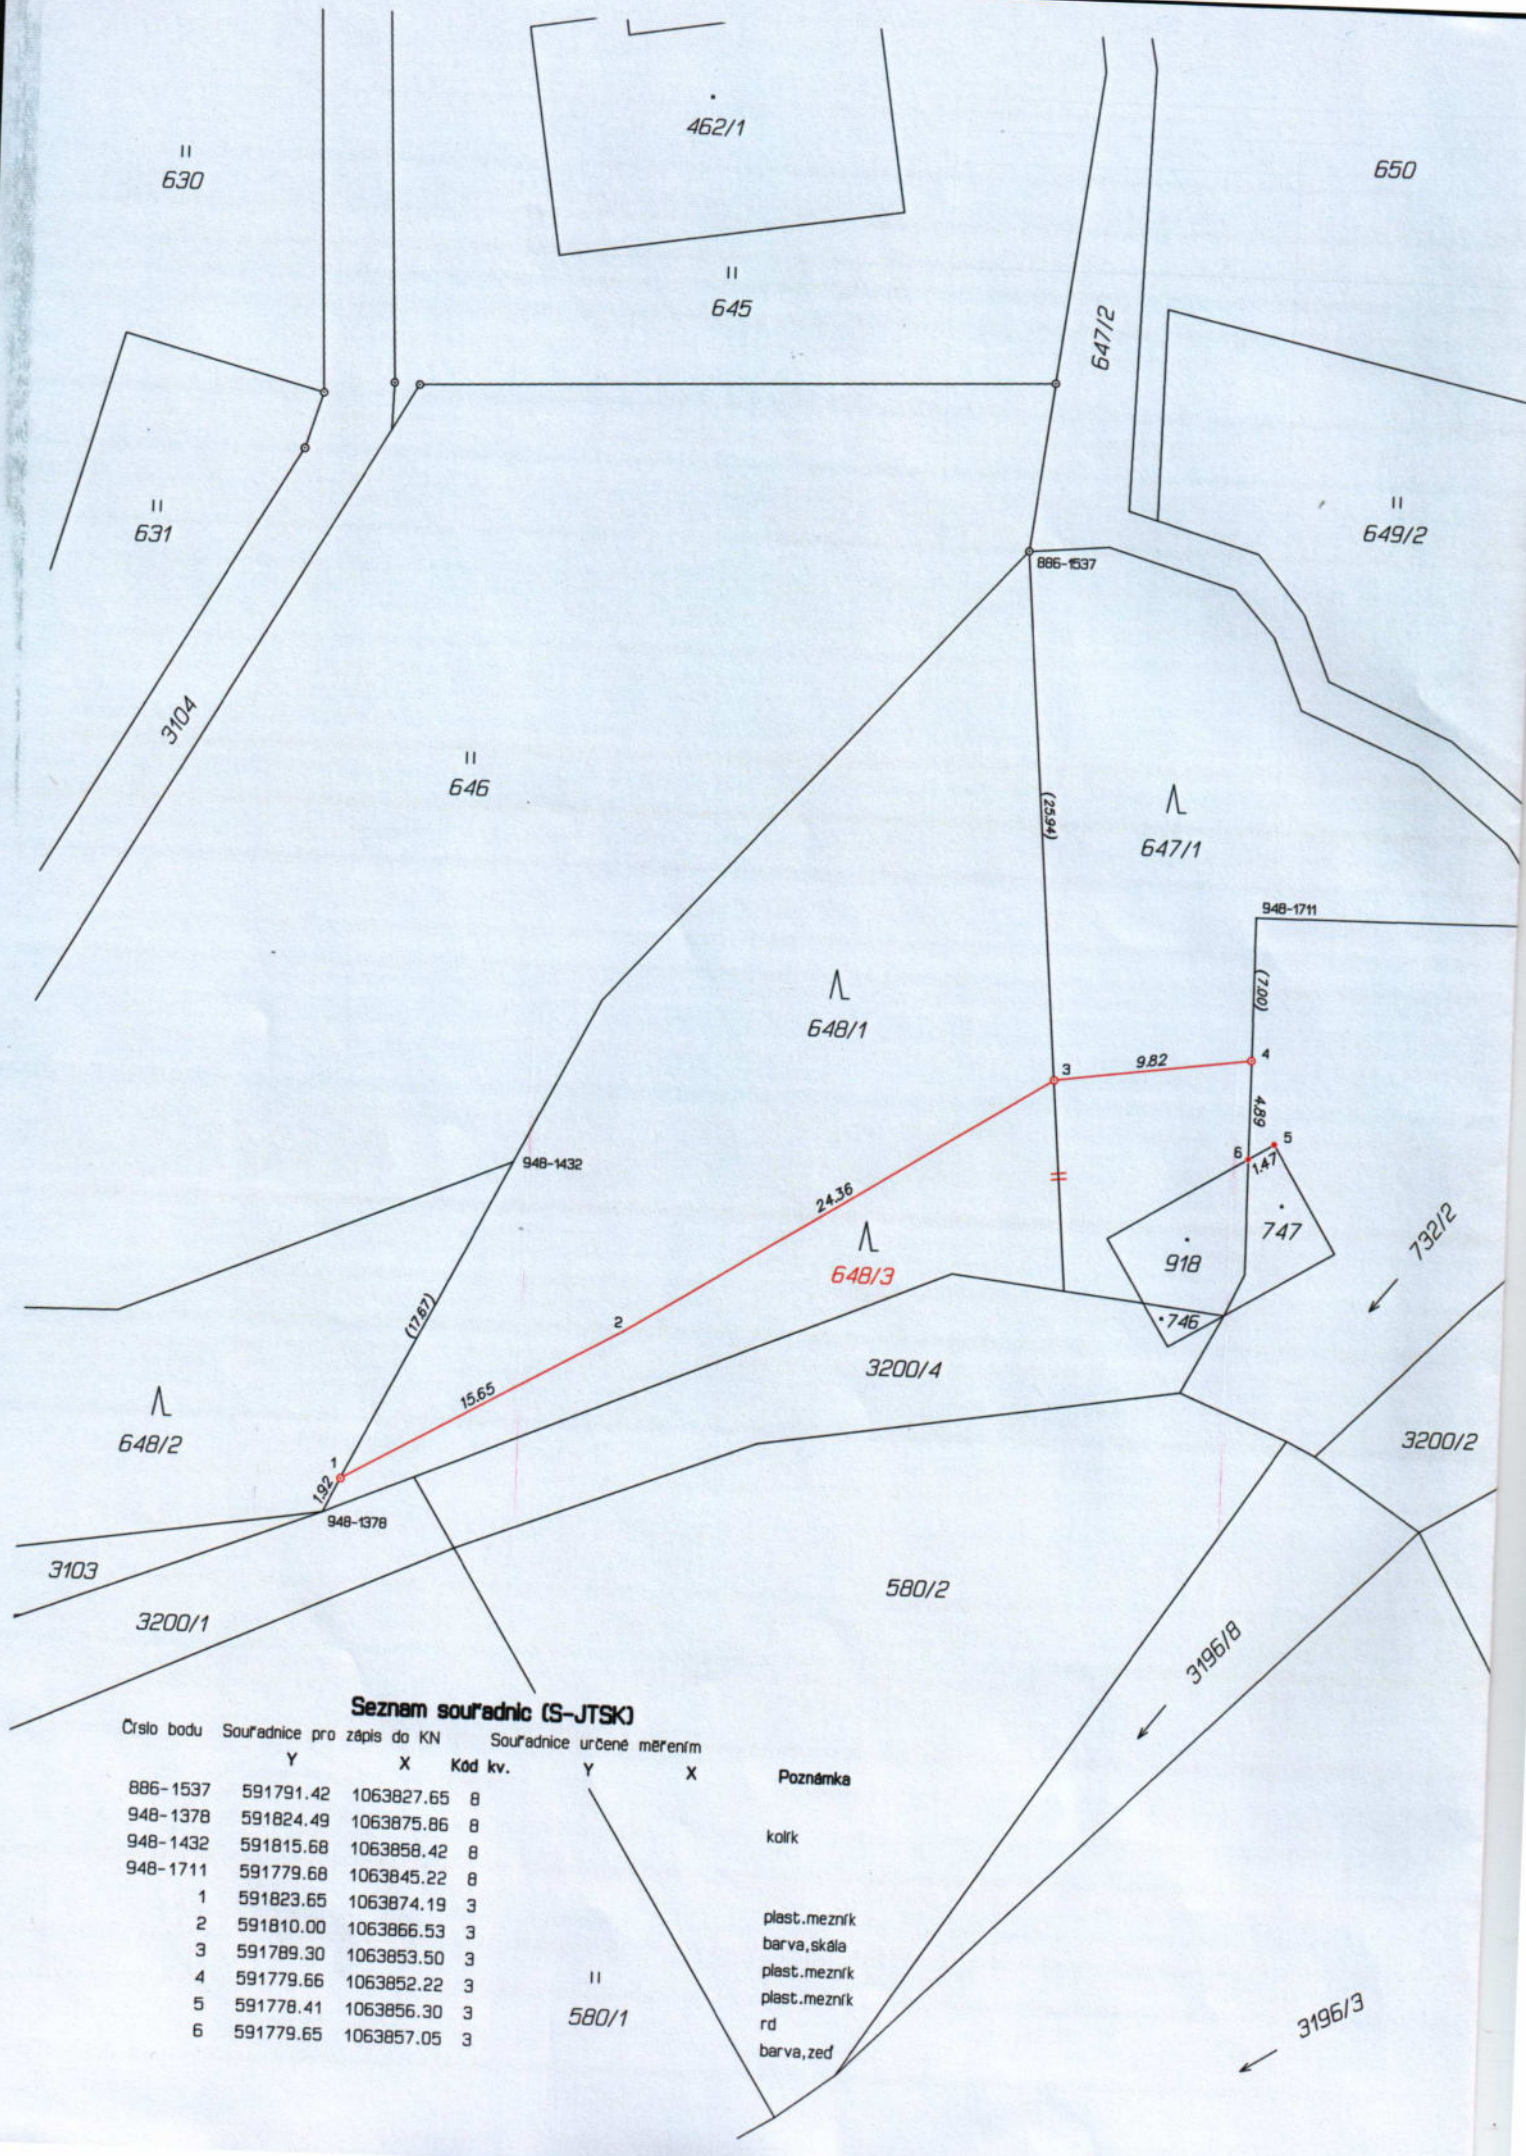

Seznam souřadnic (S-JTSK)

Číslo bodu	Souřadnice pro zápis do KN		Kód kv.	Souřadnice určité měření	
	Y	X		Y	X
886-1537	591791.42	1063827.65	8		
948-1378	591824.49	1063875.86	8		
948-1432	591815.68	1063858.42	8		
948-1711	591779.68	1063845.22	8		
1	591823.65	1063874.19	3		
2	591810.00	1063866.53	3		
3	591789.30	1063853.50	3		
4	591779.66	1063852.22	3		
5	591778.41	1063856.30	3		
6	591779.65	1063857.05	3		

Poznámka
 kolik
 plast.mezník
 barva,skála
 plast.mezník
 plast.mezník
 rd
 barva,zed