



II/311 JABLONNÉ NAD ORLICÍ, UL. NÁDRAŽNÍ-REKONSTRUKCE SILNICE, DIO-OBJÍZDNÁ TRASA PRO VOZIDLA DO 12 MĚLKÝ A BUS

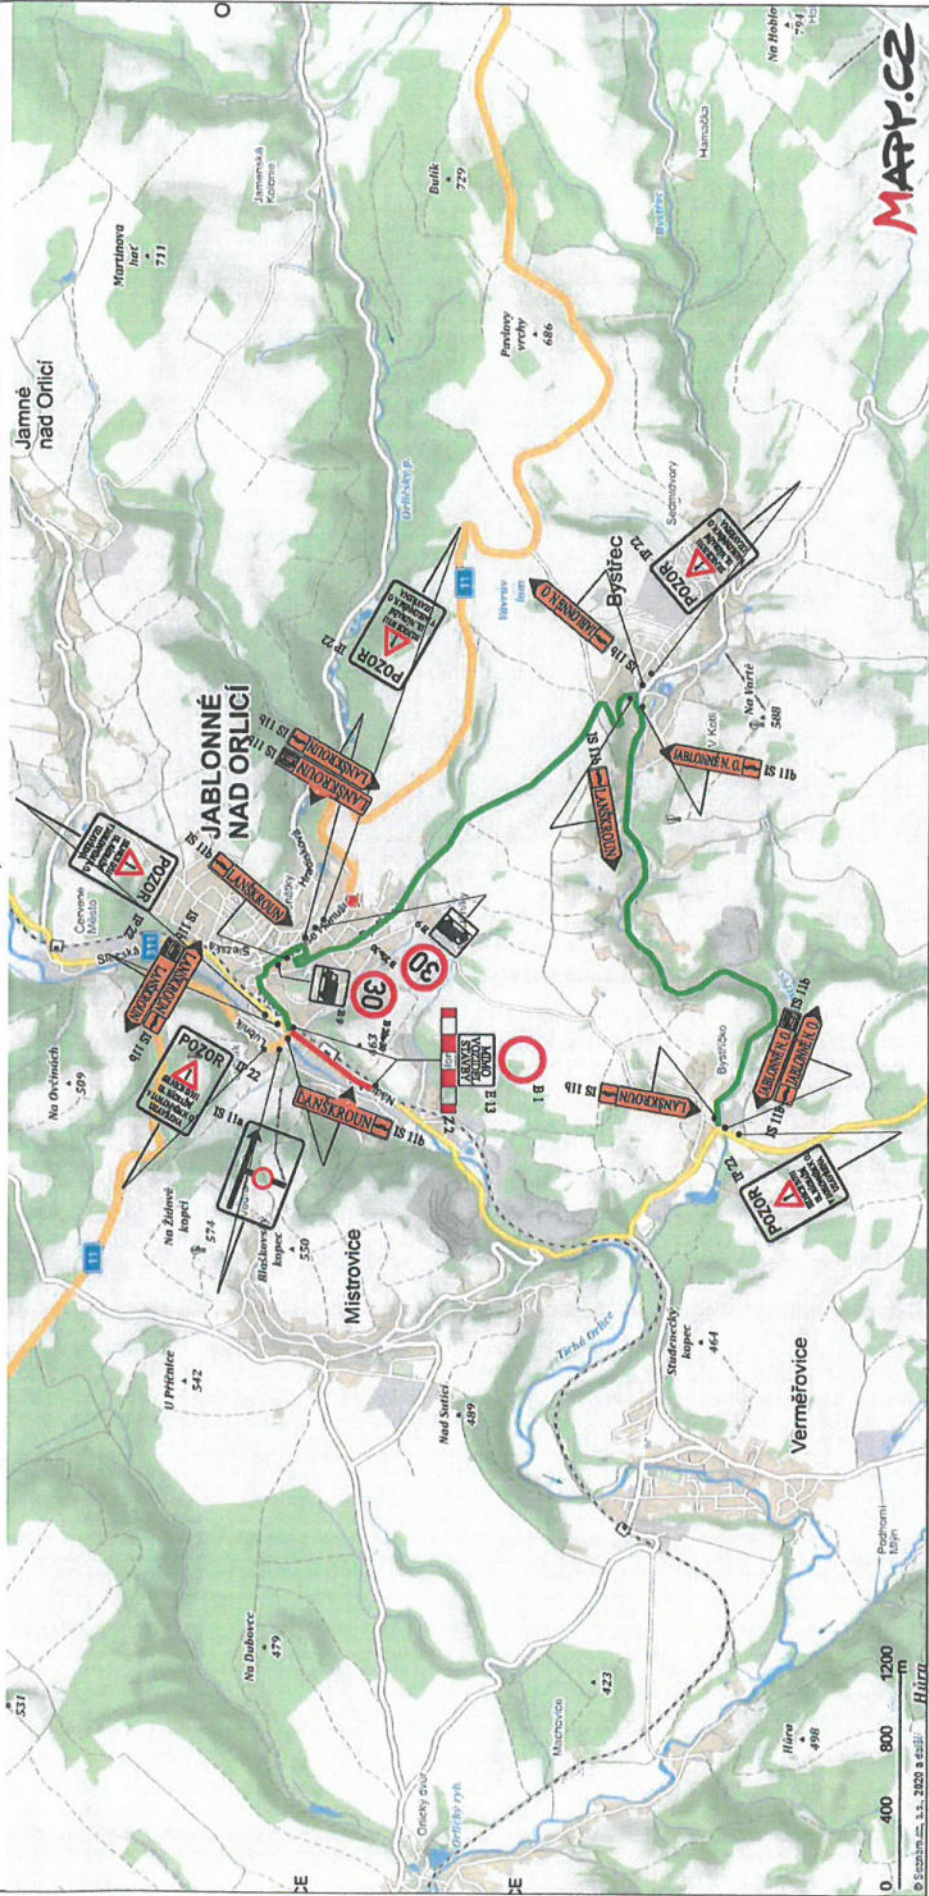

POLICIE ČESKÉ REPUBLIKY
KRAJSKÉ ŘEDITELSTVÍ POLICIE
PARDUBICKÉHO KRAJE
ÚZEMNÍ ODBOR
DOPRAVNÍ INSPEKTOŘÁT
562 27 ÚSTÍ NAD ORLICÍ

18.6.2020
J. C. 1/1

II/311 JABLONNÉ NAD ORLICÍ, UL. NÁDRAŽNÍ-REKONSTRUKCE SILNICE, DIO-OBJÍZDNÁ TRASA PRO VOZIDLA NAD 12 M DÉLKY

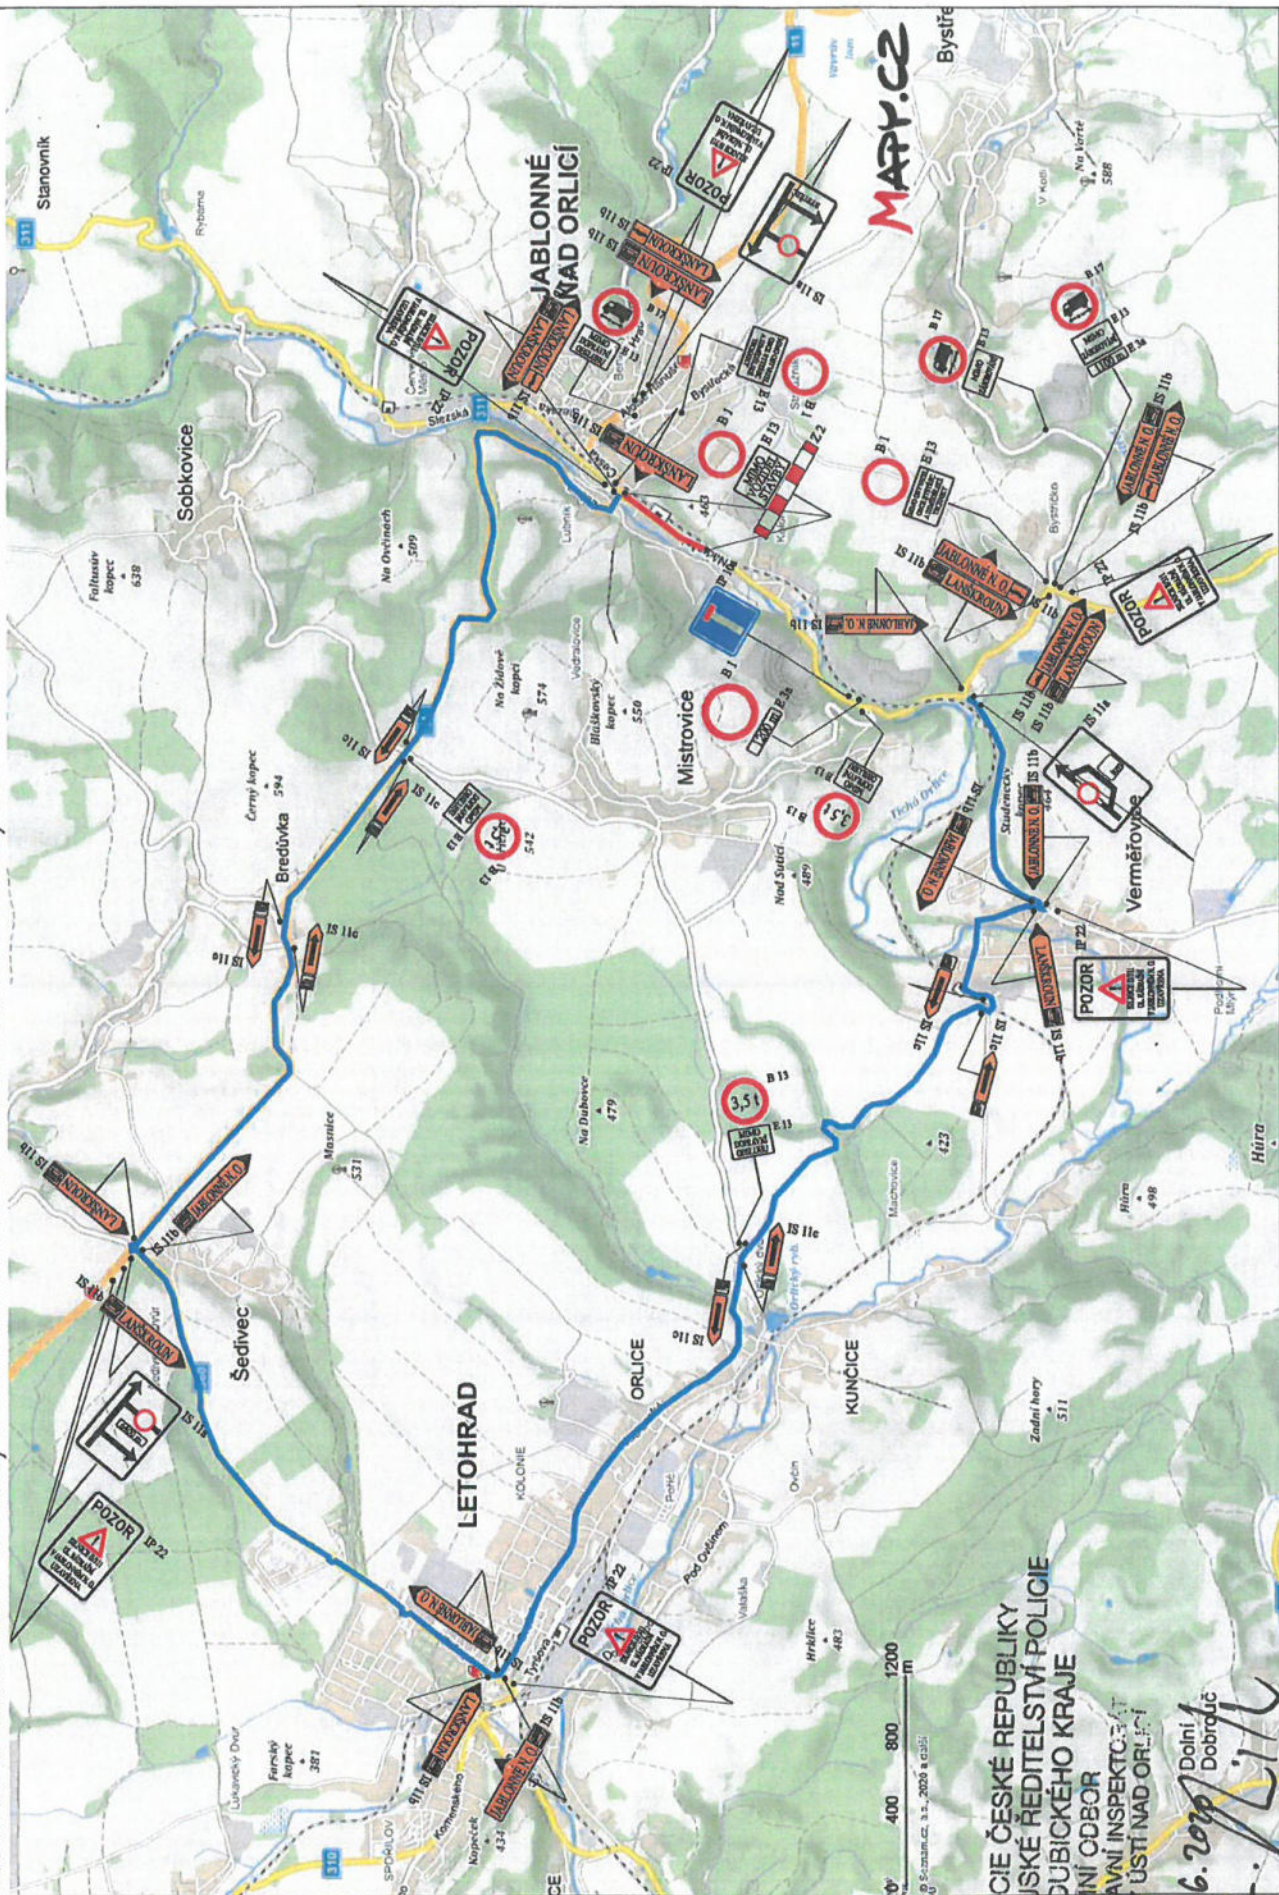

POLICIE ČESKÉ REPUBLIKY
KRAJSKÉ ŘEDITELSTVÍ POLICIE
PARDUBICKÉHO KRAJE
ÚZEMNÍ ODBOR
DOPRAVNÍ INSPEKCE
562 27 ÚSTÍ NAD ORLICÍ

126.2019
Dolní Dobruška