


VÝKAZ DOSAVADNÍHO A NOVÉHO STAVU ÚDAJŮ KATASTRU NEMOVITOSTÍ																	
Dosavadní stav					Nový stav												
Označení pozemku parc. číslem	Výměra parcely		Druh pozemku	Označení pozemku parc. číslem	Výměra parcely		Druh pozemku	Typ stavby	Způs. určený výměr	Porovnání se stavem evidence právních vztahů							
										Díl přechází z pozemku označeného v		Číslo listu vlastnictví	Výměra dílu		Označení dílu		
	ha	m²		ha	m²	Způsob využití	Způsob využití	katastru nemovitostí	dřívější poz. evidenci		ha		m²				
1003 3070/1	5	60	46	lesní poz	1003/1	5	57	71	lesní poz		0	1003		10001	5	57	71
				1003/2		2	75	lesní poz		2	1003		10001		2	75	
				3070/1		52	45	ostat. pl. ostat.kom.	3070/1		52	45	ostat. pl. ostat.kom.		0		10001
3511	1	49	61	ostat. pl. silnice	3511	1	49	61	ostat. pl. silnice		0			280			
	7	62	52			7	62	52									

Zpřesnění geometrického a polohového určení pozemků podle §50 odst.1 písm. a) katastrálního zákona navržené v tomto geometrickém plánu lze v katastru nemovitostí provést jen na základě souhlasného prohlášení.

Údaje o BPEJ se neuvádí.

GEOMETRICKÝ PLÁN pro rozdělení pozemku, průběh vytyčené nebo vlastníky zpřesněné hranice pozemků v souladu s katastrálním zákonem		Geometrický plán ověřil úředně oprávněný zeměměřický inženýr:		Stejnopis ověřil úředně oprávněný zeměměřický inženýr:					
		Jméno, příjmení: Ing. Jan Mühlhansl		Jméno, příjmení: Ing. Jan Mühlhansl					
		Číslo položky seznamu úředně oprávněných zeměměřických inženýrů: 645/95		Číslo položky seznamu úředně oprávněných zeměměřických inženýrů: 645/95					
		Dne: 27.09.2022 Číslo: 78/2022		Dne: 2. 10. 2022 Číslo: 51/2022					
Vyhotovitel: Geodes-geodetické práce, s.r.o., Pod Vyšehradem 143 561 64 Jablonné nad Orlicí		Katastrální úřad souhlasí s očíslováním parcel.		Tento stejnopis odpovídá geometrickému plánu v elektronické podobě uloženému v dokumentaci katastrálního úřadu.					
Číslo plánu: 1222-82/2022		Tereza Šedová KÚ pro Pardubický kraj KP Ústí nad Orlicí PGP 2016/2022-611 2022.10.03 13:06:07 +02'00'		Ověření stejnopisu geometrického plánu v listinné podobě.					
Okres: Ústí nad Orlicí									
Obec: Nekoř									
Kat. území: Nekoř									
Mapový list: Žamberk 7-1/41, 7-1/42									
Dosavadním vlastníkům pozemků byla poskytnuta možnost seznámit se v terénu s průběhem navrhovaných nových hranic, které byly označeny předepsaným způsobem; viz seznam souřadnic									

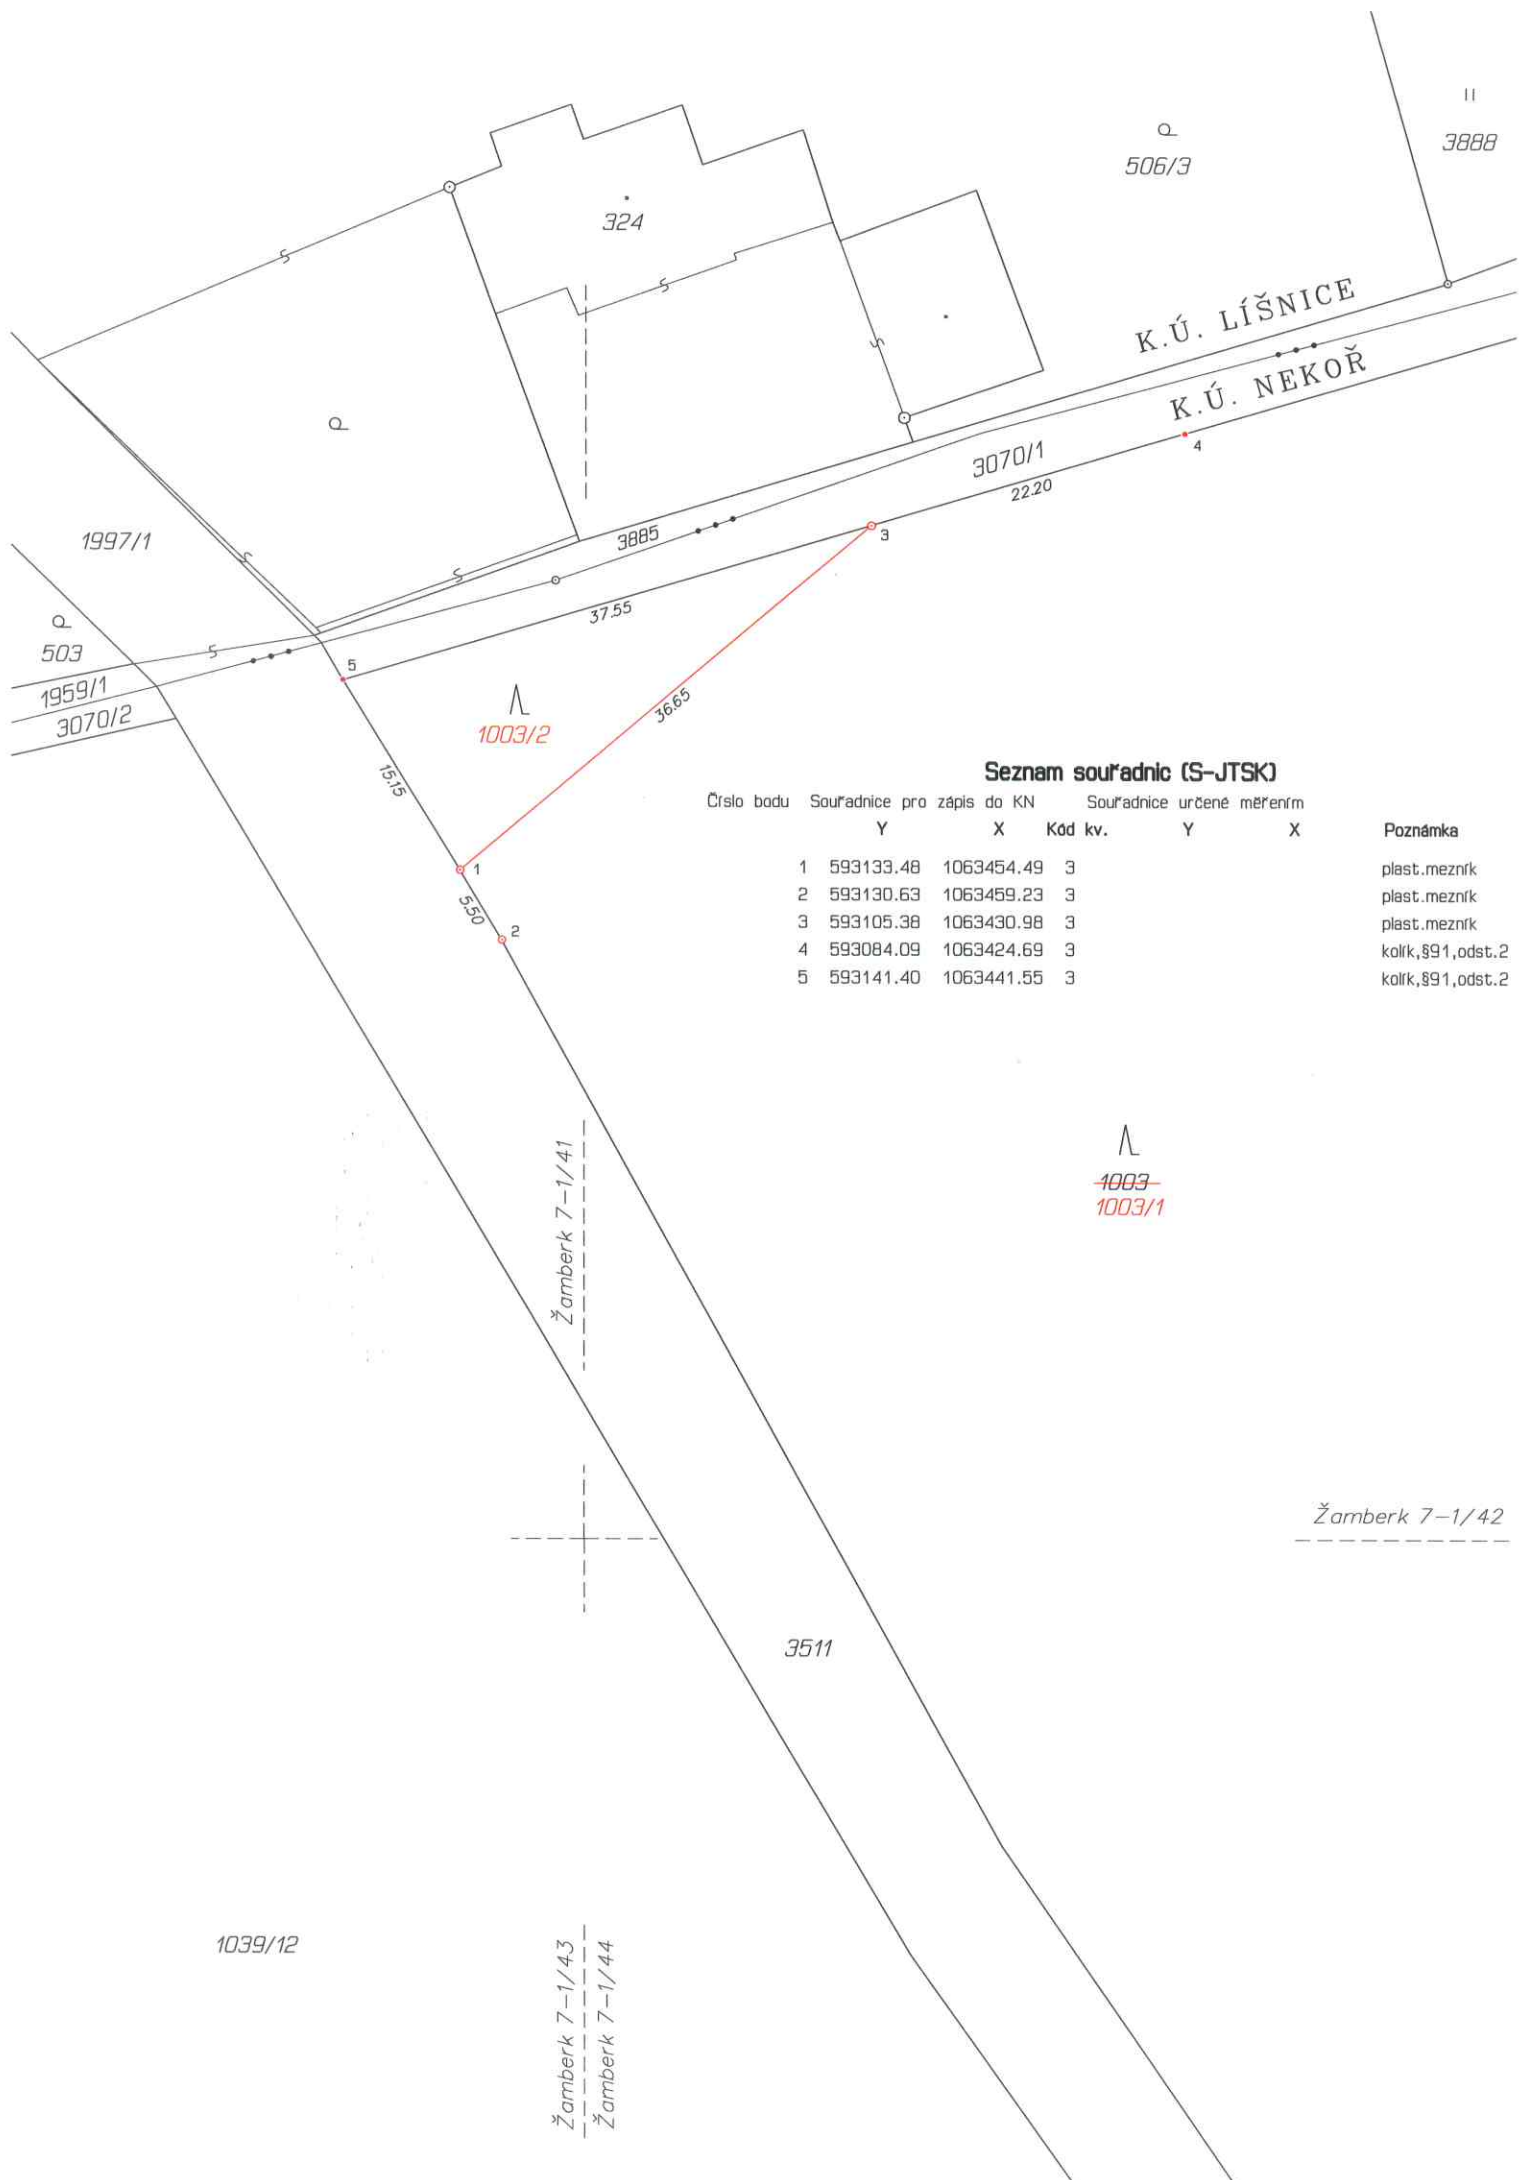

Seznam souřadnic (S-JTSK)

Číslo bodu	Souřadnice pro zápis do KN		Kód kv.	Souřadnice určené měřením		Poznámka
	Y	X		Y	X	
1	593133.48	1063454.49	3			plast.mezník
2	593130.63	1063459.23	3			plast.mezník
3	593105.38	1063430.98	3			plast.mezník
4	593084.09	1063424.69	3			kolík, §91, odst. 2
5	593141.40	1063441.55	3			kolík, §91, odst. 2