


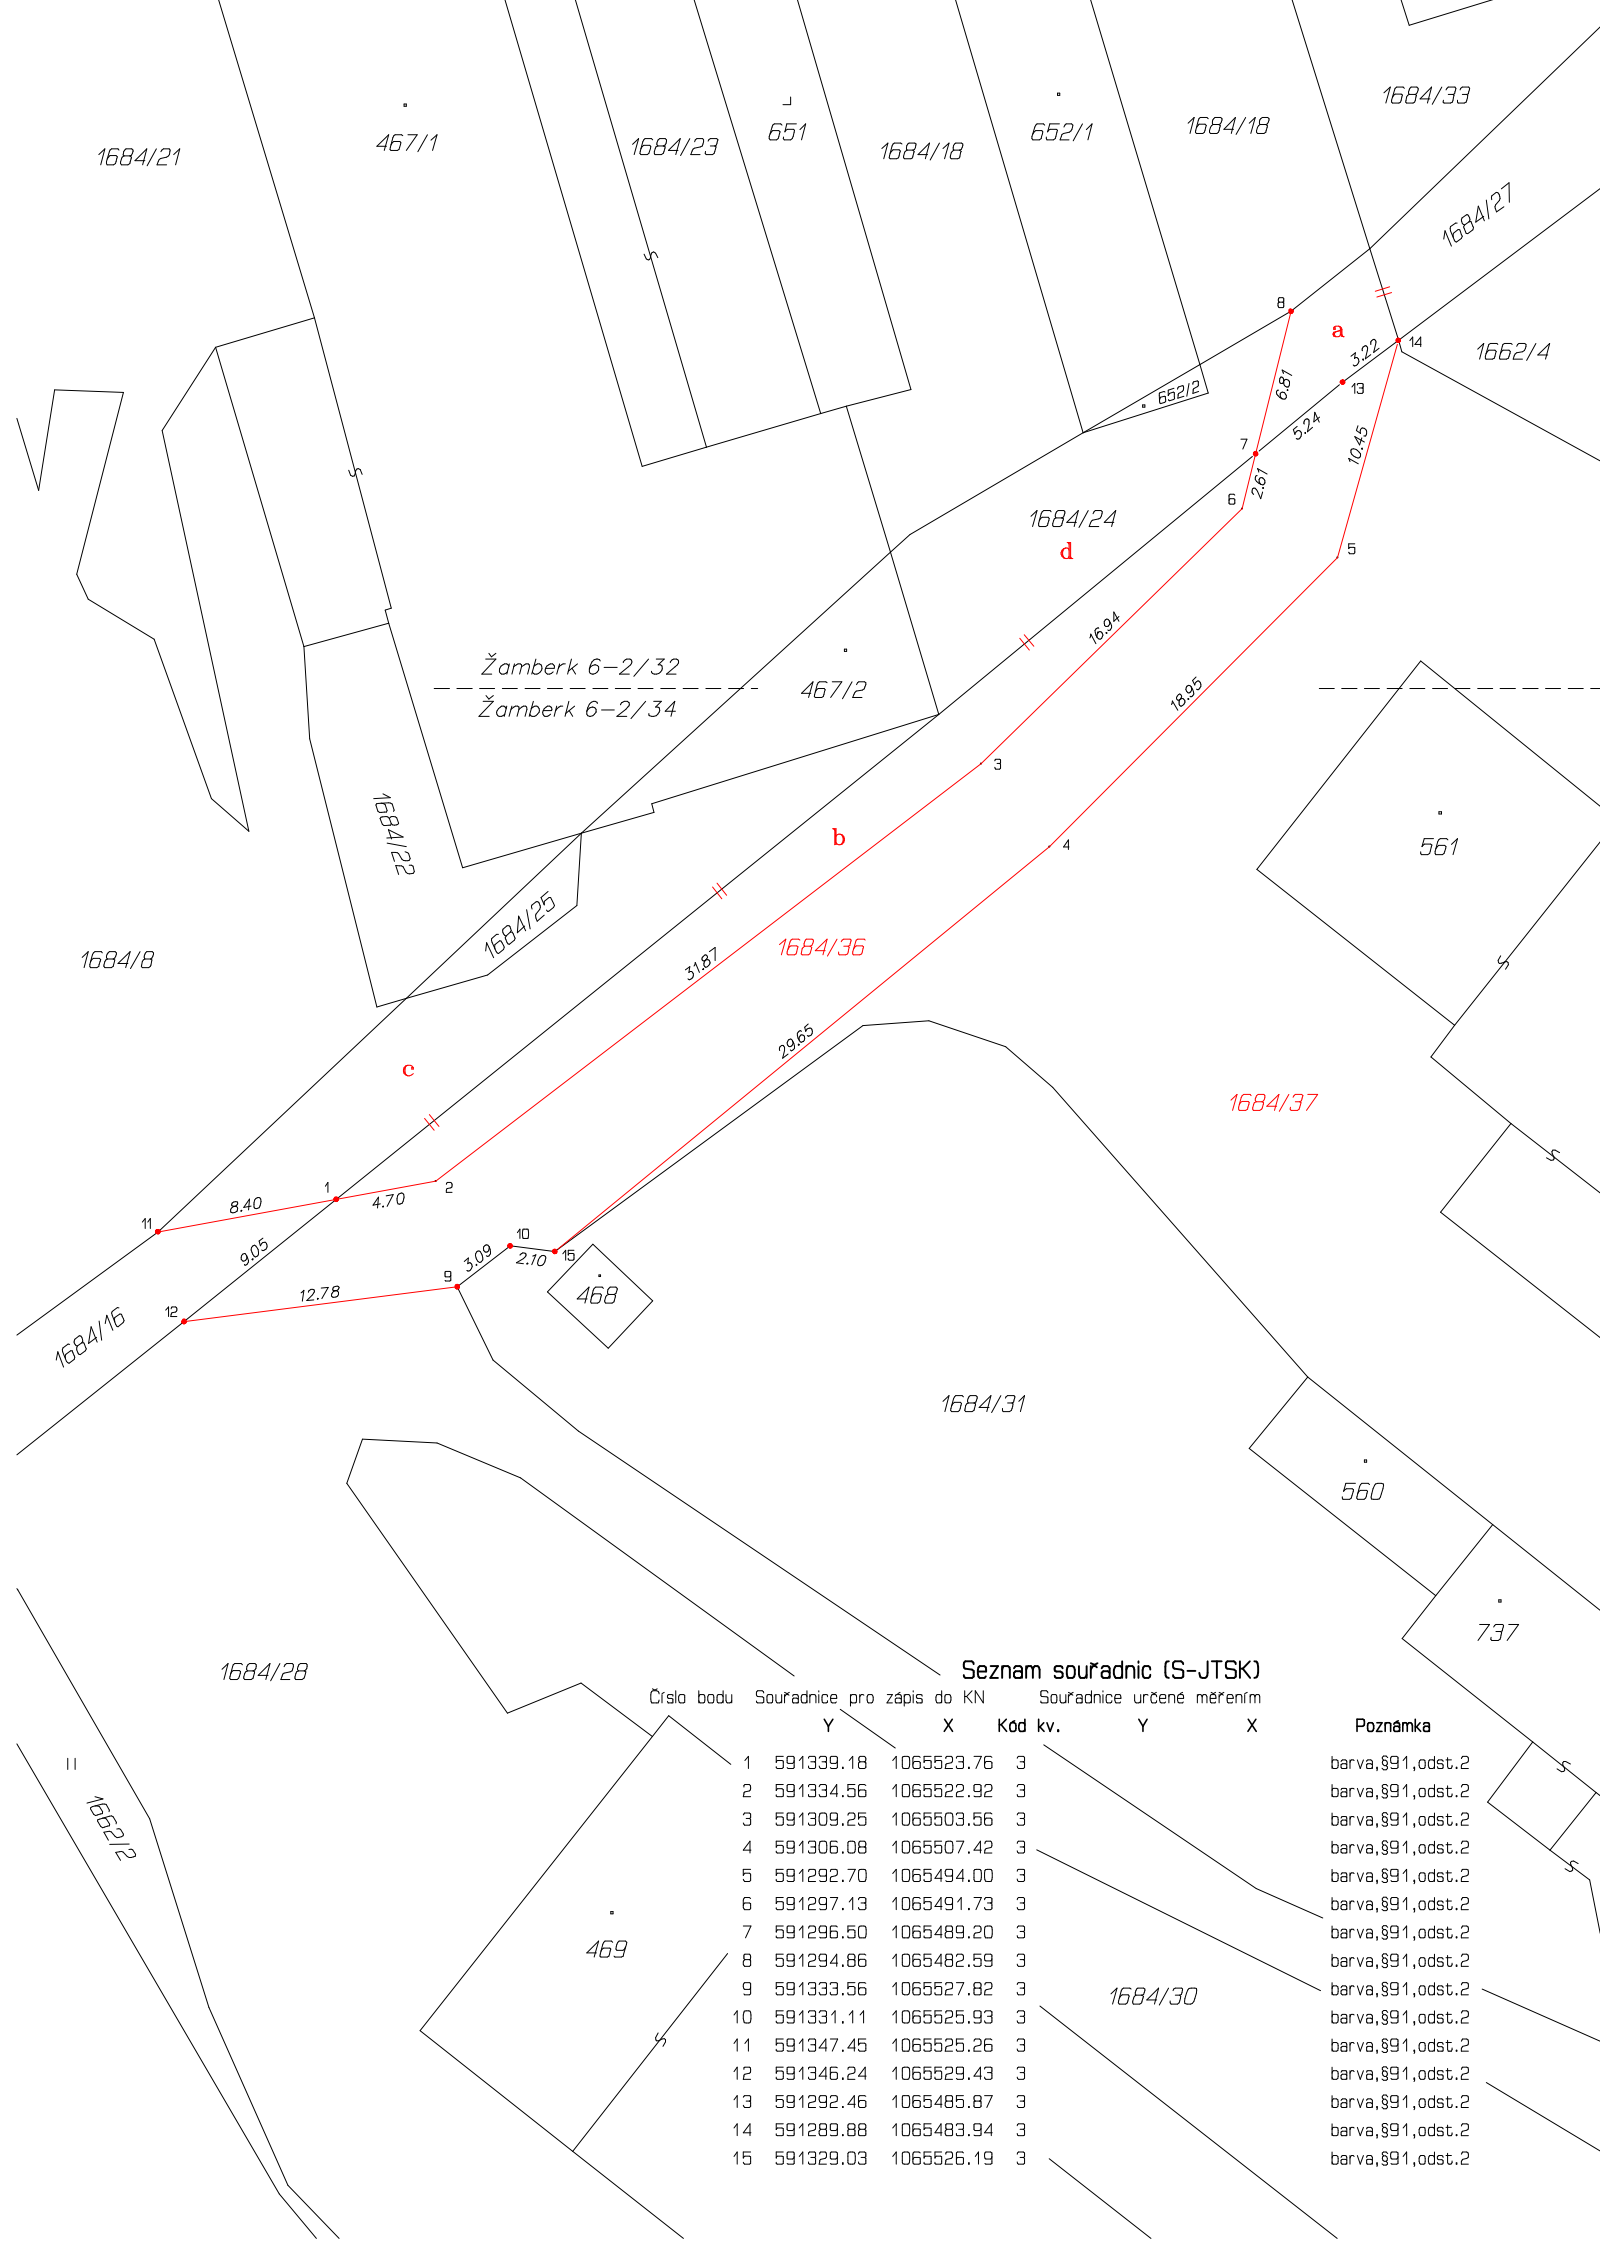

VÝKAZ DOSAVADNÍHO A NOVÉHO STAVU ÚDAJŮ KATASTRU NEMOVITOSTÍ																
Dosavadní stav				Nový stav												
Označení pozemku parc. číslem	Výměra parcely		Druh pozemku Způsob využití	Označení pozemku parc. číslem	Výměra parcely		Druh pozemku Způsob využití	Typ stavby	Zpús. určení výměr	Porovnání se stavem evidence právních vztahů						
										Díl přechází z pozemku označeného v		Číslo listu vlastnictví	Výměra dílu		Označení dílu	
	katastru nemovitostí	dřívější poz. evidenci	ha		m ²											
1662/4	31	04	<u>ostat. pl.</u> jiná plocha	1662/4	31	04	<u>ostat. pl.</u> jiná plocha		0			824				
1684/8	21	07	<u>ostat. pl.</u> ostat.kom.	1684/8	21	07	<u>ostat. pl.</u> ostat.kom.		0			824				
1684/16	3	43	<u>ostat. pl.</u> ostat.kom.	1684/16	1	74	<u>ostat. pl.</u> ostat.kom.		0	1684/16		10001		1	74	
1684/18	25	76	<u>ostat. pl.</u> ostat.kom.	1684/18	25	76	<u>ostat. pl.</u> ostat.kom.		0			824				
1684/24	1	88	<u>ostat. pl.</u> ostat.kom.	1684/24	4	50	<u>ostat. pl.</u> ostat.kom.		0	1684/16	10001		1	69	c	
										1684/24	10001		1	53	d	
										1684/28	824		1	28	b	
													4	50		
1684/27	3	12	<u>ostat. pl.</u> ostat.kom.	1684/27	3	47	<u>ostat. pl.</u> ostat.kom.		0	1684/24	10001			35	a	
										1684/27	10001		3	12	celá	
																3
1684/28	61	83	<u>ostat. pl.</u> ostat.kom.	1684/28	24	54	<u>ostat. pl.</u> ostat.kom.		2	1684/28		824		24	54	
				1684/36	3	40	<u>ostat. pl.</u> ostat.kom.		2	1684/28		824		3	40	
				1684/37	32	61	<u>ostat. pl.</u> ostat.kom.		0	1684/28		824		32	61	
1684/31	13	85	<u>ostat. pl.</u> jiná plocha	1684/31	13	85	<u>ostat. pl.</u> jiná plocha		0			824				
	1	61	98		1	61	98									

Zpřesnění geometrického a polohového určení pozemků podle §50 odst.1 písm. a) katastrálního zákona navržené v tomto geometrickém plánu lze v

katastru nemovitostí provést jen na základě souhlasného prohlášení.

Parcely tohoto geometrického plánu nejsou bonitovány.

GEOMETRICKÝ PLÁN pro rozdělení pozemků, průběh vytyčené nebo vlastníky zpřesněné hranice pozemků v souladu s katastrálním zákonem	Geometrický plán ověřil úředně oprávněný zeměměřický inženýr:		Stejnopis ověřil úředně oprávněný zeměměřický inženýr:	
	Jméno, příjmení: Ing. Jan Mühlhansl		Jméno, příjmení:	
	Číslo položky seznamu úředně oprávněných zeměměřických inženýrů: 645/95		Číslo položky seznamu úředně oprávněných zeměměřických inženýrů:	
	Dne: xx.09.2021 Číslo: xx/2021		Dne: Číslo:	
	Náležitostmi a přesností odpovídá právním předpisům.		Tento stejnopis odpovídá geometrickému plánu v elektronické podobě uloženému v dokumentaci katastrálního úřadu.	
Vyhotovitel: Geodes-geodetické práce, s.r.o., Pod Vyšehradem 143 561 64 Jablonné nad Orlicí	Katastrální úřad souhlasí s očíslováním parcel.		Ověření stejnopisu geometrického plánu v listinné podobě.	
Číslo plánu: 1182-100/2021				
Okres: Ústí nad Orlicí				
Obec: Nekoř				
Kat. území: Nekoř				
Mapový list: Žamberk 6-2/32, 6-2/34				
Dosavadním vlastníkům pozemků byla poskytnuta možnost seznámit se v terénu s průběhem navrhovaných nových hranic, které byly označeny předepsaným způsobem: viz seznam souřadnic				