


VÝKAZ DOSAVADNÍHO A NOVÉHO STAVU ÚDAJŮ KATASTRU NEMOVITOSTÍ																
Dosavadní stav					Nový stav											
Označení pozemku parc. číslem	Výměra parcely		Druh pozemku	Způsob využití	Označení pozemku parc. číslem	Výměra parcely		Druh pozemku	Typ stavby	Zpús. určení výměr	Porovnání se stavem evidence právních vztahů					
											Díl přechází z pozemku označeného v katastru nemovitostí	Číslo listu vlastnictví	Výměra dílu		Označení dílu	
	ha	m ²				ha	m ²						ha	m ²		
561		2 73	zahrada		561		2 73	zahrada		0				244		
588		2 59	zahrada		588		2 59	zahrada		0				244		
3094/2		9 48	ostat. pl. ostat.komunikace		3094/2		9 48	ostat. pl. ostat.komunikace		0				10001		
3096/2		14 77	ostat. pl. jiná plocha		3096/2		14 77	ostat. pl. jiná plocha		0				10001		
3097		7 91	ostat. pl. jiná plocha		3097/1		5 09	ostat. pl. jiná plocha		0	3097			10001	5 09	
					3097/2		2 82	ostat. pl. jiná plocha		0	3097			10001	2 82	
		37 48					37 48									

Zpřesnění geometrického a polohového určení pozemků podle §50 odst. 1 písm. a) katastrálního zákona navržené v tomto geometrickém plánu lze v katastru nemovitostí provést jen na základě souhlasného prohlášení.

GEOMETRICKÝ PLÁN pro	Geometrický plán ověřil úředně oprávněný zeměměřický inženýr:		Stejnopis ověřil úředně oprávněný zeměměřický inženýr:	
rozdělení pozemku, průběh vytyčené hranice pozemků, průběh vlastnické zpřesněné hranice pozemků	Jméno, příjmení: Ing. Jan Mühlhansl		Jméno, příjmení: Ing. Jan Mühlhansl	
	Číslo položky seznamu úředně oprávněných zeměměřických inženýrů: 645/95		Číslo položky seznamu úředně oprávněných zeměměřických inženýrů: 645/95	
	Dne: 26.8.2022 Číslo: 69/2022		Dne: 1.9.2022 Číslo: 44/2022	
	Náležitostmi a přesností odpovídá právním předpisům.		Tento stejnopis odpovídá geometrickému plánu v elektronické podobě uloženému v dokumentaci katastrálního úřadu.	
Vyhotovitel: Geodes-geodetické práce, s.r.o., Pod Vyšehradem 143 561 64 Jablonné nad Orlicí	Katastrální úřad souhlasí s očišlováním parcel.		Ověření stejnopisu geometrického plánu v listinné podobě.	
Číslo plánu: 1221 - 81/2022	Bc. Marie Myšáková KÚ pro Pardubický kraj KP Ústí nad Orlicí PGP 1806/2022-611 2022.08.31 12:33:34 +02'00'			
Okres: Ústí nad Orlicí				
Obec: Nekoř				
Kat. území: Nekoř				
Mapový list: Žamberk 6-2/11, Žamberk 6-1/33 Dosavadním vlastníkem pozemku byla poskytnuta možnost seznámit se v terénu s průběhem navrhovaných nových hranic, které byly označeny předepsaným způsobem: viz seznam souřadnic				

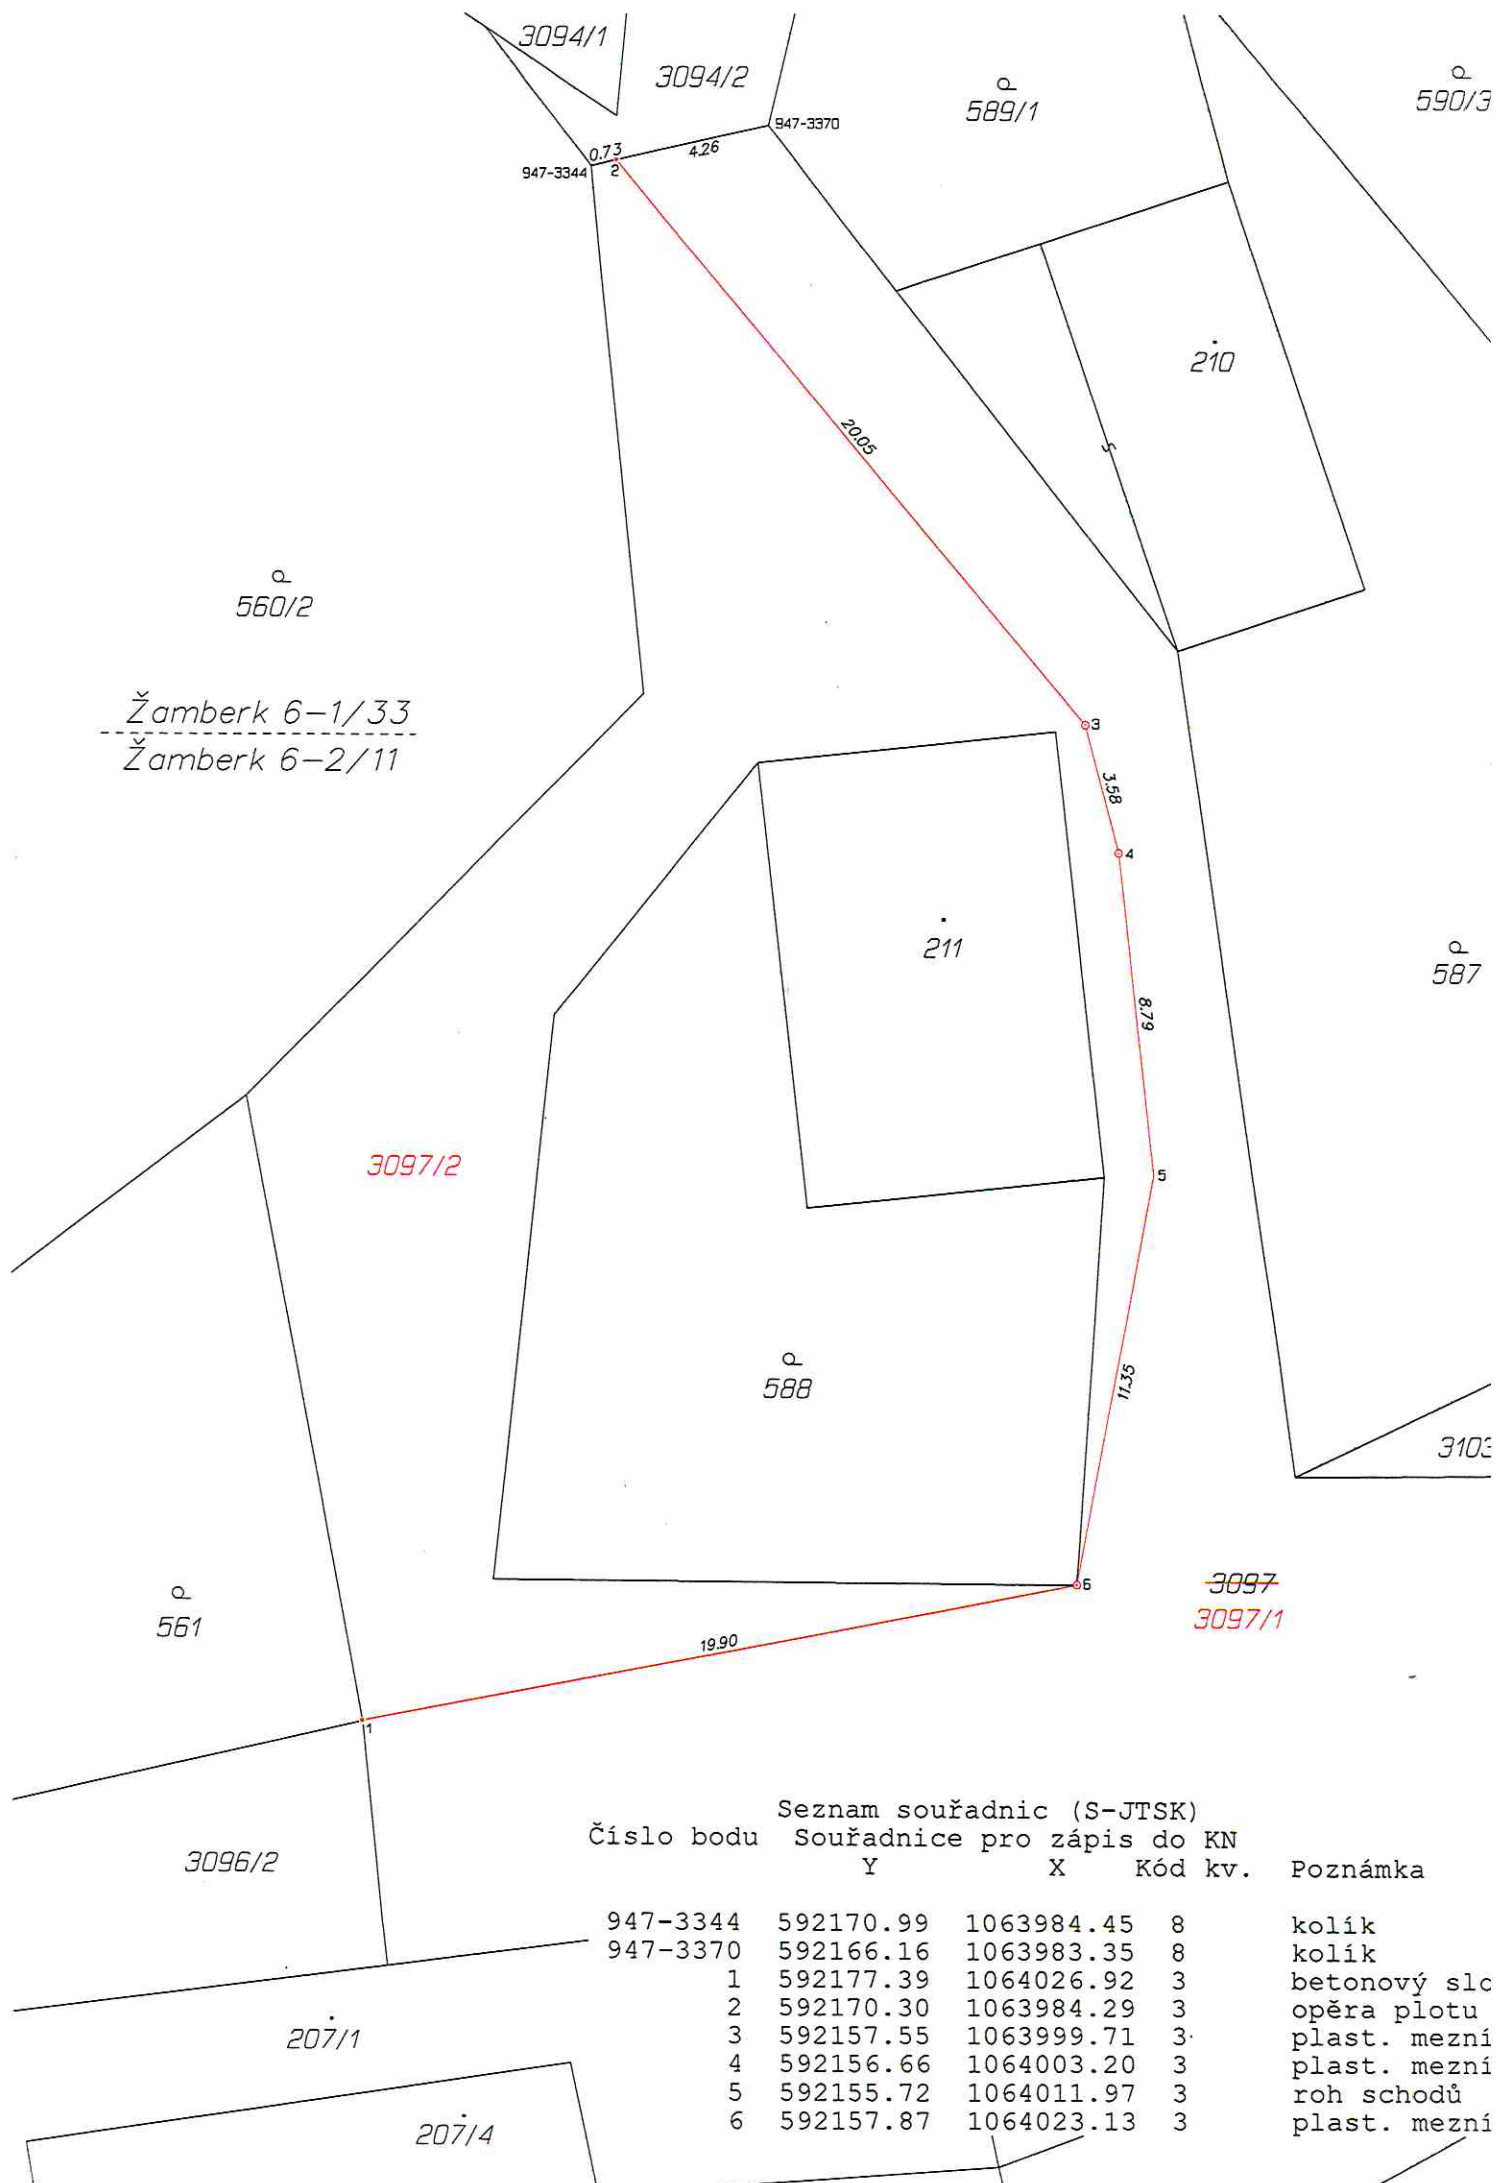

Seznam souřadnic (S-JTSK)				
Číslo bodu	Souřadnice pro zápis do KN		Kód kv.	Poznámka
	Y	X		
947-3344	592170.99	1063984.45	8	kolík
947-3370	592166.16	1063983.35	8	kolík
1	592177.39	1064026.92	3	betonový slc
2	592170.30	1063984.29	3	opěra plotu
3	592157.55	1063999.71	3	plast. mezní
4	592156.66	1064003.20	3	plast. mezní
5	592155.72	1064011.97	3	roh schodů
6	592157.87	1064023.13	3	plast. mezní