

VÝKAZ DOSAVADNÍHO A NOVÉHO STAVU ÚDAJŮ KATASTRU NEMOVITOSTÍ															
Dosavadní stav				Nový stav											
Označení pozemku parc. číslem	Výměra parcely		Druh pozemku	Označení pozemku parc. číslem	Výměra parcely		Druh pozemku	Typ stavby	Zpús. určení výměr	Porovnání se stavem evidence právních vztahů					
	ha	m ²			Způsob využití	Způsob využití				Díl přechází z pozemku označeného v katastru nemovitostí		Číslo listu vlastnictví	Výměra dílu		Označení dílu
										ha	m ²		ha	m ²	
st.255	*1)	1 88	zast. pl.	st.255	1 83	zast. pl.	č.e. 133 jiná st.	2	st.255		165	1 83			
				3591	12	ostat. pl. ostat.kom.		2	st.255		165		12		
2431		15 94	travní p.	2431/1	12 46	travní p.		0	2431		165	12 46			
				2431/2	1 43	travní p.		2	2431		165	1 43			
				2431/3	1 82	travní p.		0	2431		165	1 82			
				2431/4	23	travní p.		0	2431		165	23			
2439		4 78	travní p.	2439	4 78	travní p.		0			165				
3116/1		50 40	ostat. pl. ostat.kom.	3116/1	50 40	ostat. pl. ostat.kom.		0			10001				
3118/11		6 21	ostat. pl. ostat.kom.	3118/11	4 10	ostat. pl. ostat.kom.		0	3118/11		10001	4 10			
				3118/12	1 59	ostat. pl. jiná plocha		0	3118/11		10001	1 59			
				3118/13	19	ostat. pl. jiná plocha		2	3118/11		10001	19			
				3118/14	33	ostat. pl. ostat.kom.		0	3118/11		10001	33			
		79 21			79 28										


*1) Změna výměry +7 m2 podle §37odst.(1), písmene c) katastrální vyhlášky u parcely č.st.255.

Výkaz údajů o bonitovaných půdně ekologických jednotkách (BPEJ) k parcelám nového stavu											
Parcelní číslo podle		Kód BPEJ	Výměra		BPEJ na dílu parcely	Parcelní číslo podle		Kód BPEJ	Výměra		BPEJ na dílu parcely
katastru nemovitostí	zjednodušené evidence		ha	m ²		katastru nemovitostí	zjednodušené evidence		ha	m ²	
2431/1		84168	12	46		2431/4		84168		23	
2431/2		84168	1	43		2439		84168	4	78	
2431/3		84168	1	82							

Zpřesnění geometrického a polohového určení pozemků podle §50 odst.1 písm. a) katastrálního zákona navržené v tomto geometrickém plánu lze v

katastru nemovitostí provést jen na základě souhlasného prohlášení.

GEOMETRICKÝ PLÁN pro rozdělení pozemků, vyznačení obvodu budovy, průběh vytyčené nebo vlastníky zpřesněné hranice pozemků v souladu s katastrálním zákonem	Geometrický plán ověřil autorizovaný zeměměřický inženýr:		Stejnopis ověřil autorizovaný zeměměřický inženýr:	
	Jméno, příjmení: Ing. Jan Mühlhansl		Jméno, příjmení: Ing. Jan Mühlhansl	
	Číslo položky rejstříku autorizovaných zeměměřických inženýrů: 645		Číslo položky rejstříku autorizovaných zeměměřických inženýrů: 645	
	Dne: 11.07.2024 Číslo: 81/2024		Dne: 15. 4. 2024 Číslo: 37/2024	
Náležitosti a přesnosti odpovídá právním předpisům.		Tento stejnopis odpovídá geometrickému plánu v elektronické podobě uloženému v dokumentaci katastrálního úřadu.		
Vyhotovitel: Geodes-geodetické práce, s.r.o., Pod Vyšehradem 143 561 64 Jablonné nad Orlicí	Katastrální úřad souhlasí s očíslováním parcel.		Ověření stejnopisu geometrického plánu v listinné podobě.	
Číslo plánu: 1250-36/2023	Ing. Petra Kohoutová KÚ pro Pardubický kraj KP Ústí nad Orlicí PGP 1473/2024-611 2024.07.15 12:34:52 +02'00'			
Okres: Ústí nad Orlicí				
Obec: Nekoř				
Kat. území: Nekoř				
Mapový list: Žamberk 6-1/34				
Dosavadním vlastníkům pozemků byla poskytnuta možnost seznámit se v terénu s průběhem navrhovaných nových hranic, které byly označeny předepsaným způsobem: viz seznam souřadnic				

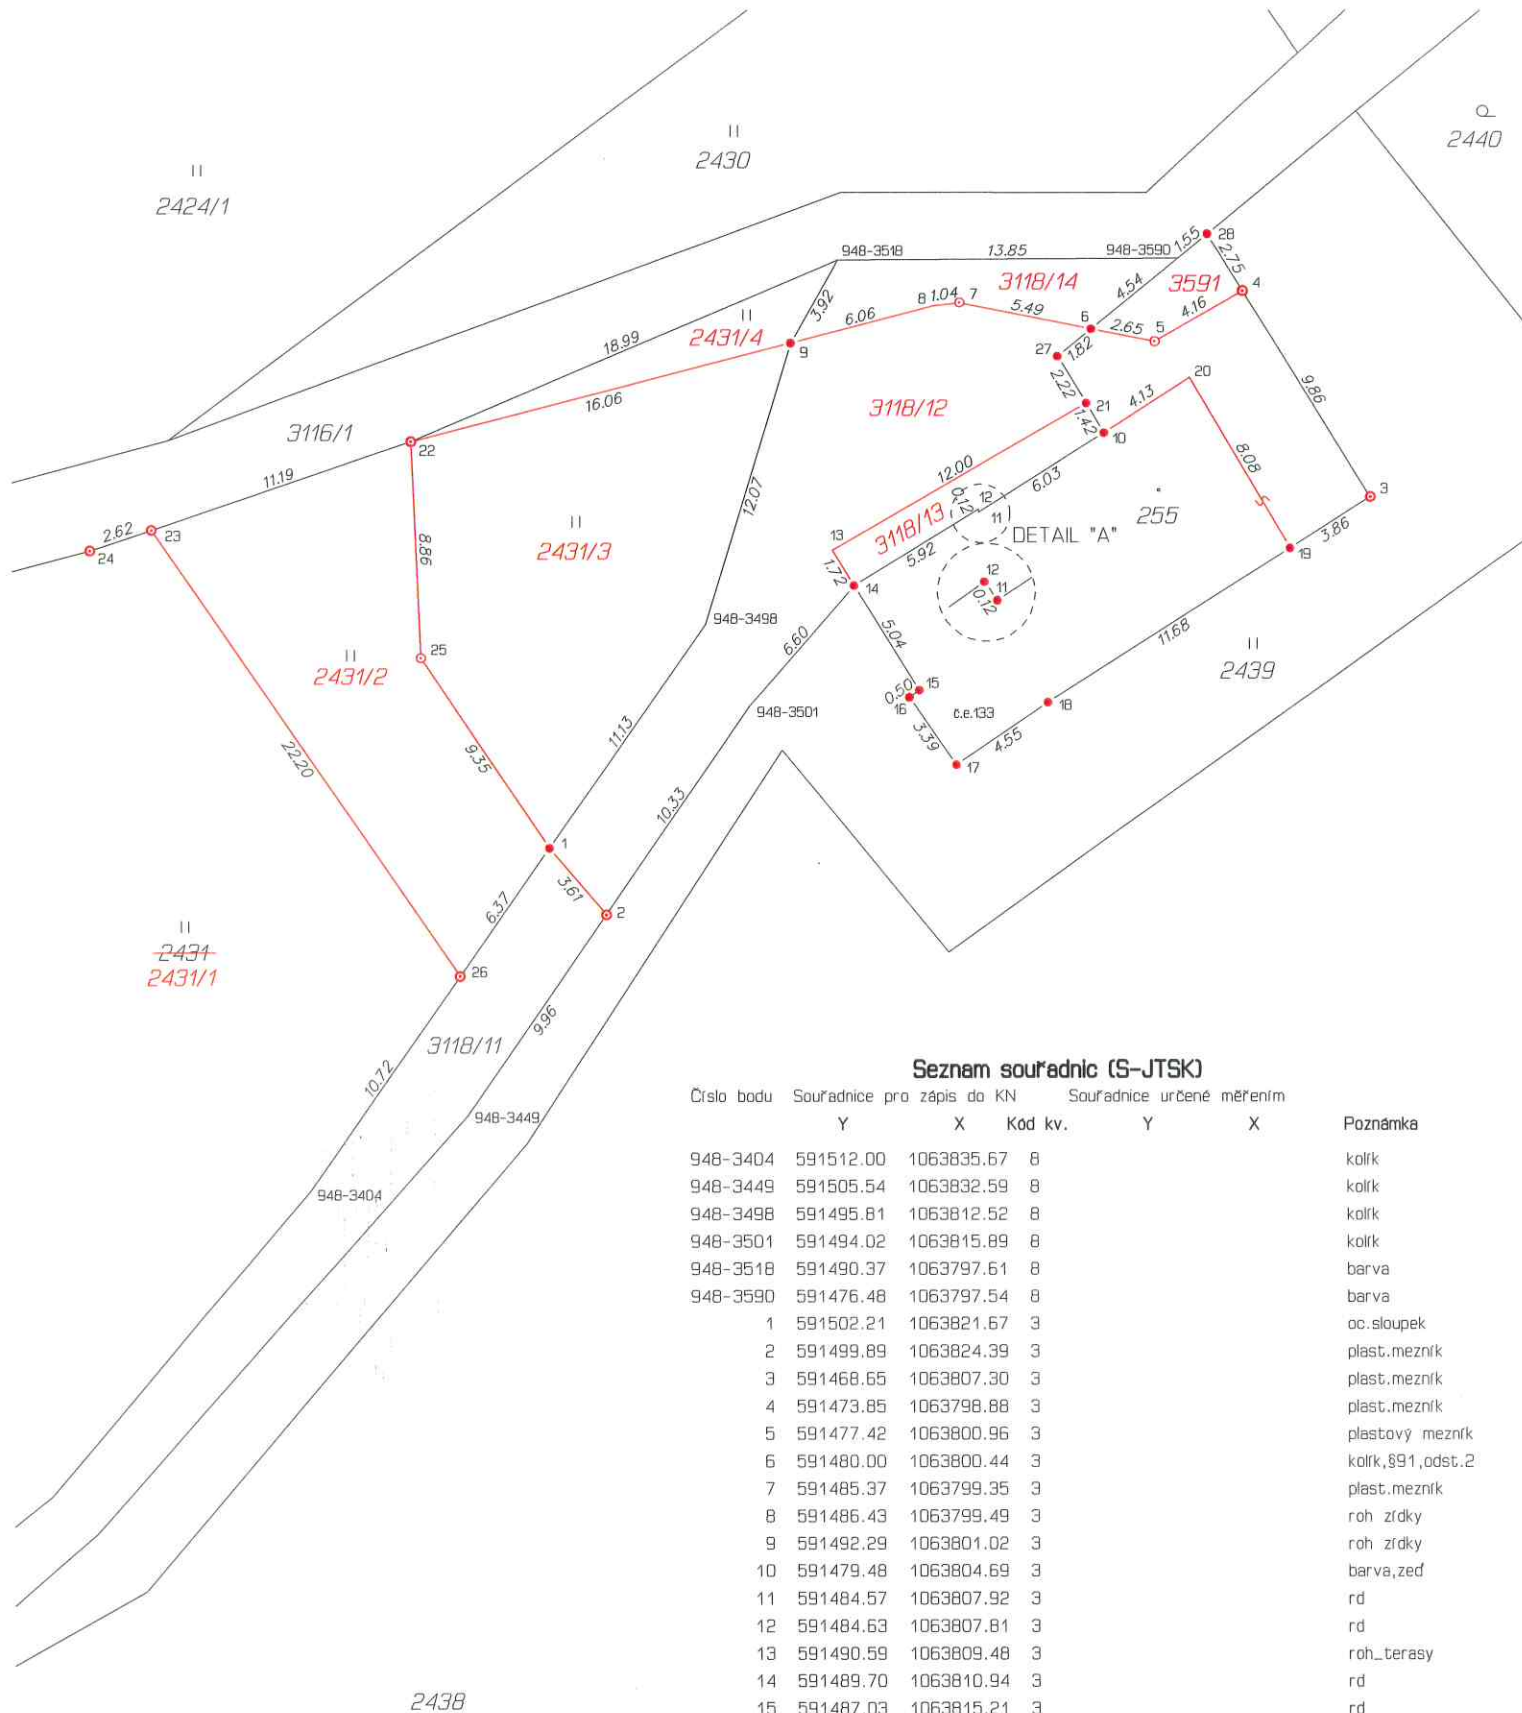

Seznam souřadnic (S-JTSK)

Číslo bodu	Souřadnice pro zápis do KN			Souřadnice určené měřením		Poznámka
	Y	X	Kód kv.	Y	X	
948-3404	591512.00	1063835.67	8			kolík
948-3449	591505.54	1063832.59	8			kolík
948-3498	591495.81	1063812.52	8			kolík
948-3501	591494.02	1063815.89	8			kolík
948-3518	591490.37	1063797.61	8			barva
948-3590	591476.48	1063797.54	8			barva
1	591502.21	1063821.67	3			oc.sloupek
2	591499.89	1063824.39	3			plast.mezník
3	591468.65	1063807.30	3			plast.mezník
4	591473.85	1063798.88	3			plast.mezník
5	591477.42	1063800.96	3			plastový mezník
6	591480.00	1063800.44	3			kolík, §91, odst.2
7	591485.37	1063799.35	3			plast.mezník
8	591486.43	1063799.49	3			roh zdíky
9	591492.29	1063801.02	3			roh zdíky
10	591479.48	1063804.69	3			barva, zeď
11	591484.57	1063807.92	3			rd
12	591484.63	1063807.81	3			rd
13	591490.59	1063809.48	3			roh_terasy
14	591489.70	1063810.94	3			rd
15	591487.03	1063815.21	3			rd
16	591487.44	1063815.50	3			rd
17	591485.51	1063818.26	3			rd
18	591481.76	1063815.71	3			rd
19	591471.91	1063809.40	3			rd
20	591476.01	1063802.44	3			rd
21	591480.20	1063803.48	3			terasa, barva
22	591507.81	1063805.02	3			plast.mezník
23	591518.42	1063808.62	3			plast.mezník
24	591520.94	1063809.46	3			plast.mezník
25	591507.43	1063813.87	3			plast.mezník
26	591505.86	1063826.89	3			plast.mezník
27	591481.37	1063801.57	3			kolík, §91, odst.2
28	591475.29	1063796.55	3			barva, §91, odst.2