


ÚZEMNÍ PLÁN NEKOŘ
PRÁVNÍ STAV PO ZMĚNĚ Č. 1

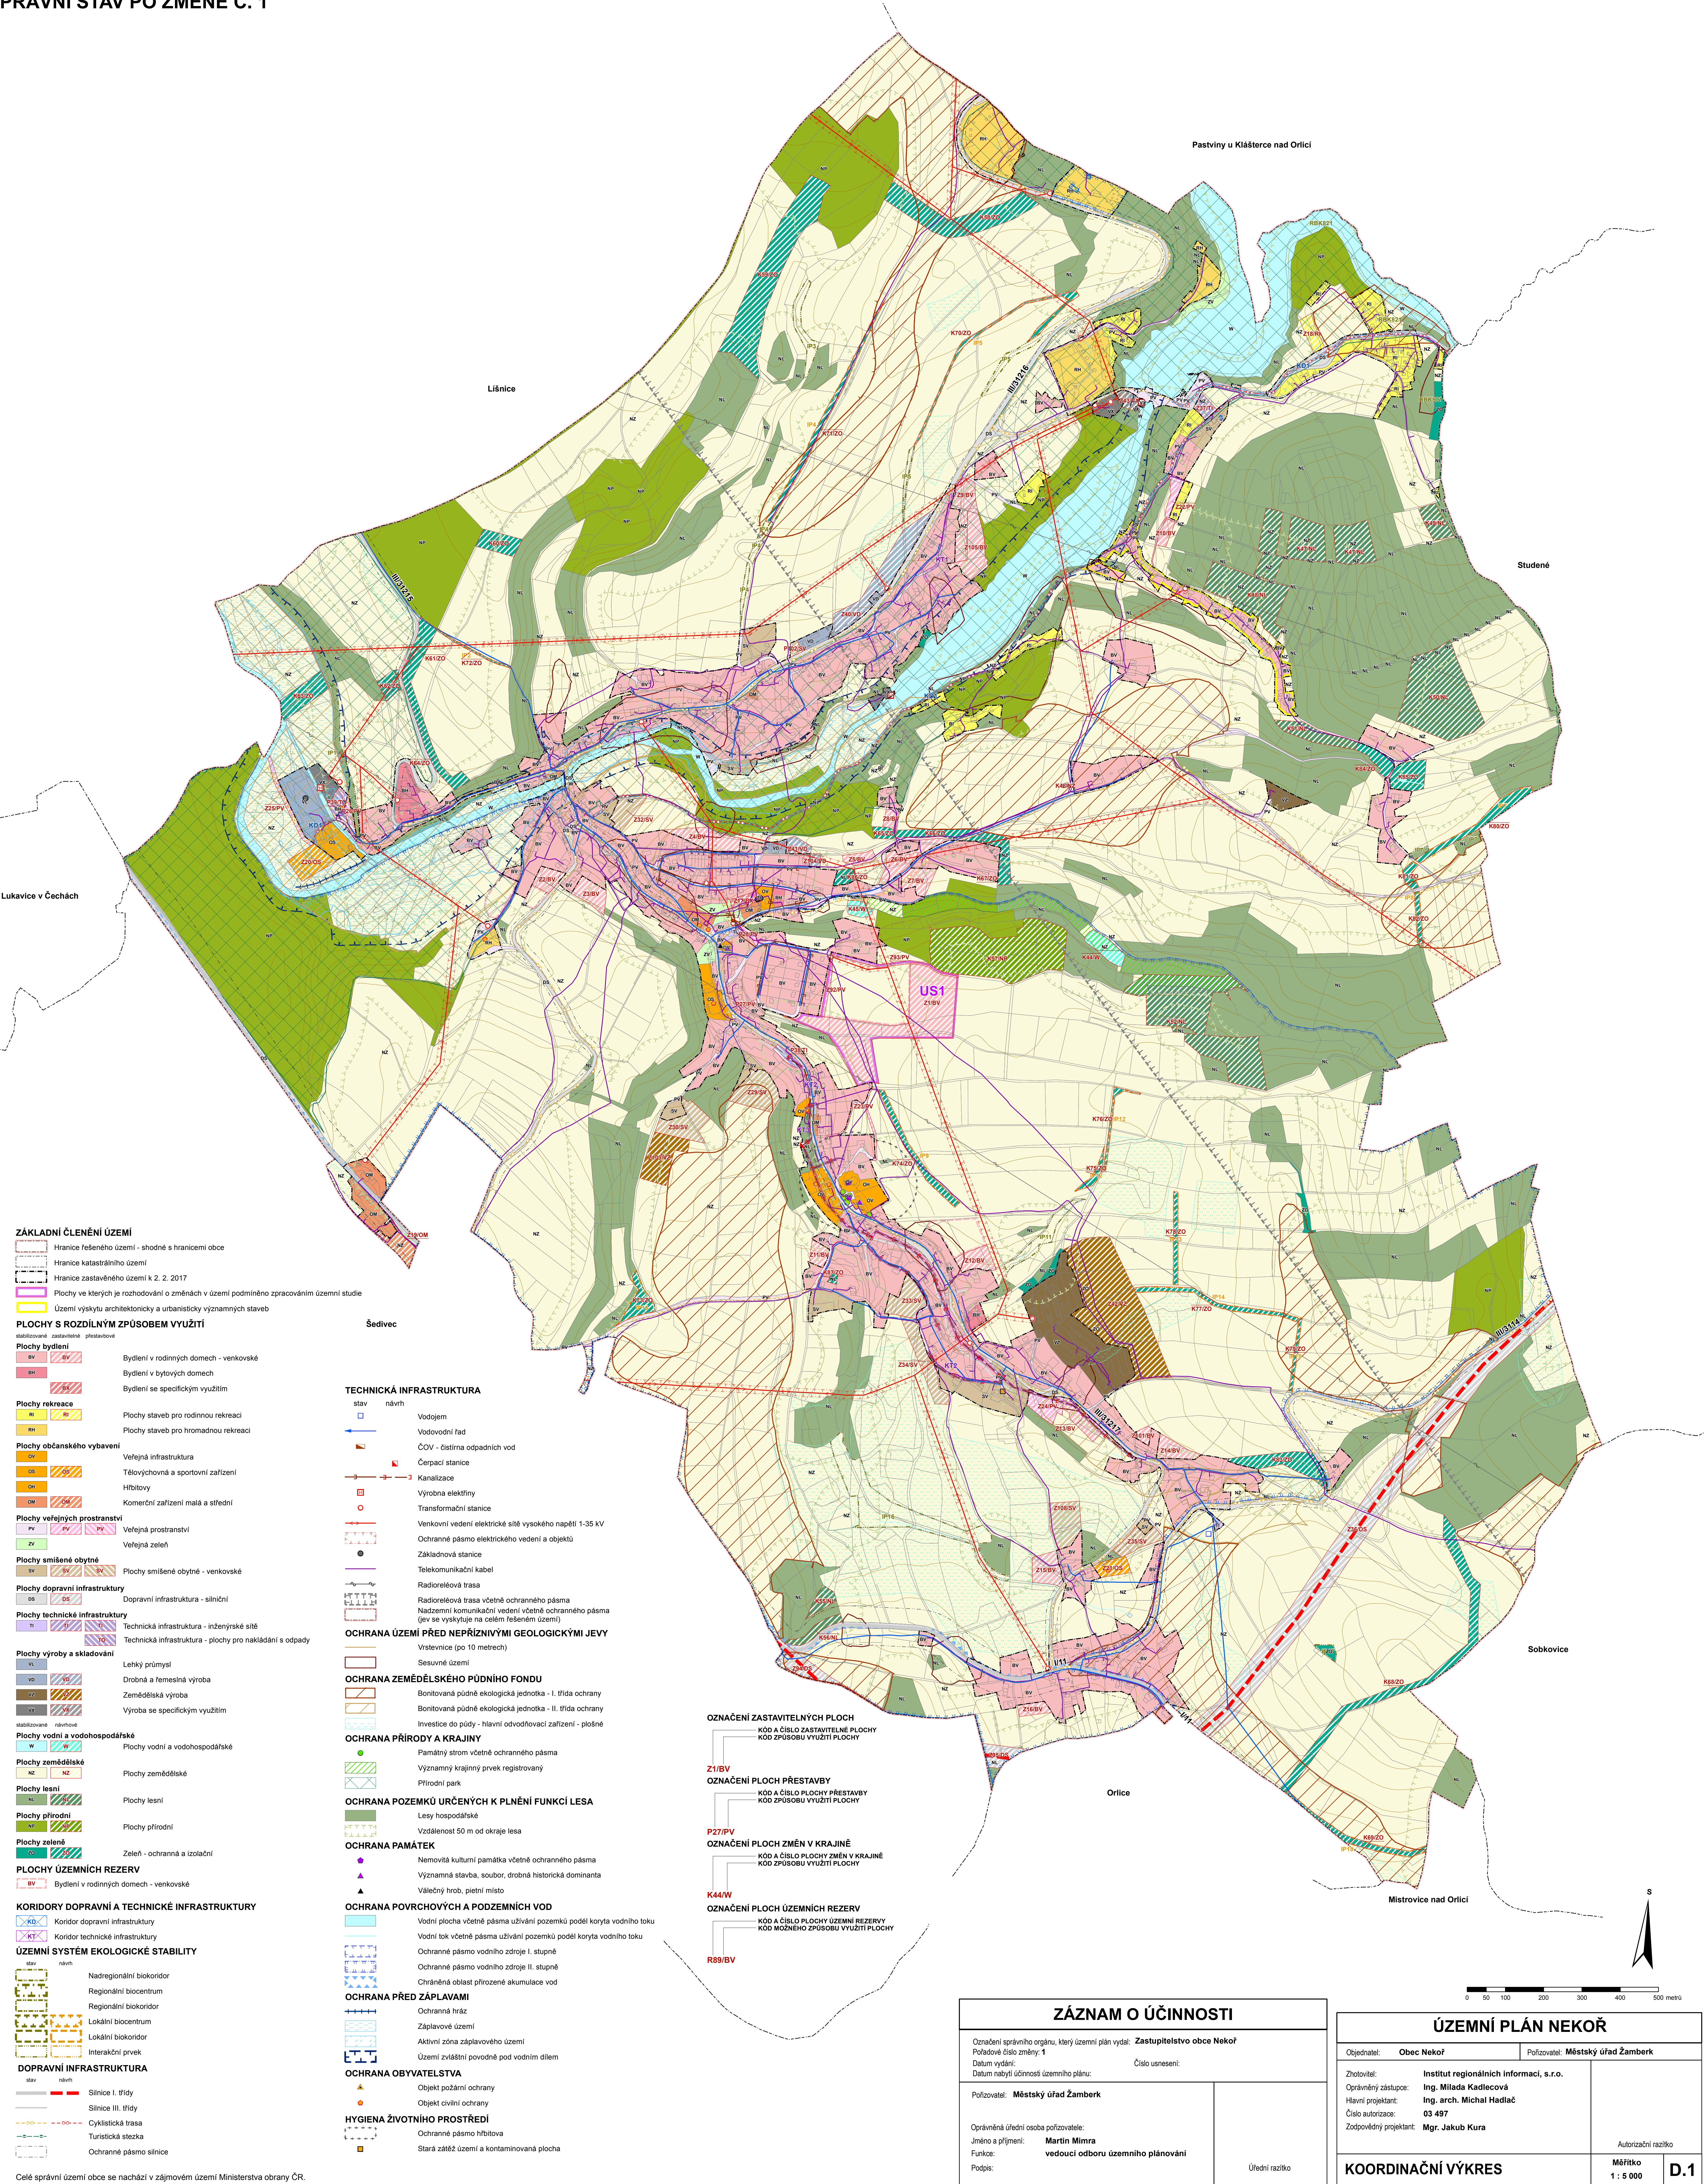

ZÁKLADNÍ ČLENĚNÍ ÚZEMÍ
Hranice řešeného území - shodné s hranicí obce
Hranice katastrálního území
Hranice zastavěného území k 2. 2. 2017
Plochy ve kterých je rozhodování o změnách v území podmíněno zpracováním územní studie
Území výskytu architektonicky a urbanisticky významných staveb

PLOCHY S ROZDÍLNÝM ZPŮSOBEM VYUŽITÍ
stabilizované zastavěné přestavěné
Plochy bydlení
BV Bydlení v rodinných domech - venkovské
BH Bydlení v bytových domech
BS Bydlení se specifickým využitím

Plochy rekreace
RI Plochy staveb pro rodinnou rekreaci
RH Plochy staveb pro hromadnou rekreaci

Plochy občanského vybavení
OV Veřejná infrastruktura
OS Tělovýchovná a sportovní zařízení
OH Hřbitovy
OM Komerční zařízení malá a střední

Plochy veřejných prostranství
PV Veřejná prostranství
VZ Veřejná zeleň

Plochy smíšené obytné
SV Plochy smíšené obytné - venkovské

Plochy dopravní infrastruktury
OS Dopravní infrastruktura - silniční

Plochy technické infrastruktury
TI Technická infrastruktura - inženýrské sítě
TO Technická infrastruktura - plochy pro nakládání s odpady

Plochy výroby a skladování
VL Lehký průmysl
VO Drobná a řemeslná výroba
VZ Zemědělská výroba
VS Výroba se specifickým využitím

Plochy vodní a vodohospodářské
W Plochy vodní a vodohospodářské

Plochy zemědělské
NZ Plochy zemědělské

Plochy lesní
NL Plochy lesní

Plochy přírodní
PI Plochy přírodní

Plochy zelené
ZC Zeleň - ochranná a izolační

PLOCHY ÚZEMNÍCH REZERV
BV Bydlení v rodinných domech - venkovské

KORIDORY DOPRAVNÍ A TECHNICKÉ INFRASTRUKTURY
KD Koridor dopravní infrastruktury
KT Koridor technické infrastruktury

ÚZEMNÍ SYSTÉM EKOLOGICKÉ STABILITY
stav návrh
Nadregionální biokoridor
Regionální biocentrum
Regionální biokoridor
Lokální biocentrum
Lokální biokoridor
Interakční prvek

DOPRAVNÍ INFRASTRUKTURA
stav návrh
Silnice I. třídy
Silnice III. třídy
Cyklistická trasa
Turistická stezka
Ochranné pásmo silnice

TECHNICKÁ INFRASTRUKTURA
stav návrh
Vodjem
Vodovodní řád
ČOV - čistírna odpadních vod
Čerpadlo stanice
Kanalizace
Výroba elektřiny
Transformační stanice
Venkovní vedení elektrické sítě vysokého napětí 1-35 kV
Ochranné pásmo elektrického vedení a objektů
Základňová stanice
Telekomunikační kabel
Radioreléová trasa
Radioreléová trasa včetně ochranného pásma
Názevní komunikační vedení včetně ochranného pásma (je-li se vyskytuje na celém řešeném území)
OCHRANA ÚZEMÍ PŘED NEPŘÍZNIVÝMI GEOLOGICKÝMI JEVI
Vrstevnice (po 10 metrech)
Sesuvné území
OCHRANA ZEMĚDĚLSKÉHO PŮDNÍHO FUNDU
Bontovaná půdní ekologická jednotka - I. třída ochrany
Bontovaná půdní ekologická jednotka - II. třída ochrany
Investice do půdy - hlavní odvodňovací zařízení - plošné
OCHRANA PŘÍRODY A KRAJINY
Památný strom včetně ochranného pásma
Významný krajinný prvek registrovaný
Přírodní park
OCHRANA POZEMKŮ URČENÝCH K PLNĚNÍ FUNKCI LESA
Lesy hospodářské
Vzdálenost 50 m od okraje lesa
OCHRANA PAMÁTEK
Nemovitá kulturní památka včetně ochranného pásma
Významná stavba, soubor, drobná historická dominant
Válečný hrob, pietní místo
OCHRANA POVRCHOVÝCH A PODZEMNÍCH VOD
Vodní plocha včetně pásma užívání pozemků podél koryta vodního toku
Vodní tok včetně pásma užívání pozemků podél koryta vodního toku
Ochranné pásmo vodního zdroje I. stupně
Ochranné pásmo vodního zdroje II. stupně
Chráněná oblast přirozené akumulace vod
OCHRANA PŘED ZÁPLAVAMI
Ochranná hráz
Záplavové území
Aktivní zóna záplavového území
Území zvláštní povodně pod vodním dílem
OCHRANA OBYVATELSTVA
Objekt požární ochrany
Objekt civilní ochrany
HYGIENA ŽIVOTNÍHO PROSTŘEDÍ
Ochranné pásmo hřbitova
Stará zatěžená území a kontaminovaná plocha

OZNAČENÍ ZASTAVITELNÝCH PLOCH
KÓD A ČÍSLO ZASTAVITELNÉ PLOCHY
KÓD ZPŮSOBU VYUŽITÍ PLOCHY
Z1/BV
OZNAČENÍ PLOCH PŘESTAVBY
KÓD A ČÍSLO PLOCHY PŘESTAVBY
KÓD ZPŮSOBU VYUŽITÍ PLOCHY
P27/IPV
OZNAČENÍ PLOCH ZMĚN V KRAJINĚ
KÓD A ČÍSLO PLOCHY ZMĚN V KRAJINĚ
KÓD ZPŮSOBU VYUŽITÍ PLOCHY
K44/W
OZNAČENÍ PLOCH ÚZEMNÍCH REZERV
KÓD A ČÍSLO PLOCHY ÚZEMNÍ REZERVY
KÓD MOŽNÉHO ZPŮSOBU VYUŽITÍ PLOCHY
R89/BV

ZÁZNAM O ÚČINNOSTI
Označení správního orgánu, který územní plán vydal: Zastupitelstvo obce Nekor
Pořadové číslo změny: 1
Datum vydání:
Datum nabytí účinnosti územního plánu:
Číslo usnesení:
Pořizovatel: Městský úřad Žamberk
Oprávněná úřední osoba pořizovatele:
Jméno a příjmení: Martin Mimra
Funkce: vedoucí odboru územního plánování
Podpis:
Úřední razítko:

ÚZEMNÍ PLÁN NEKOŘ
Objednatel: Obec Nekor
Pořizovatel: Městský úřad Žamberk
Zhotovitel:
Oprávněný zástupce: Ing. Milada Kadlecová
Hlavní projektant: Ing. arch. Michal Hadlač
Číslo autorizace: 03 497
Zodpovědný projektant: Mgr. Jakub Kura
Autorizační razítko:
KOORDINAČNÍ VÝKRES
Měřítko 1 : 5 000
D.1