



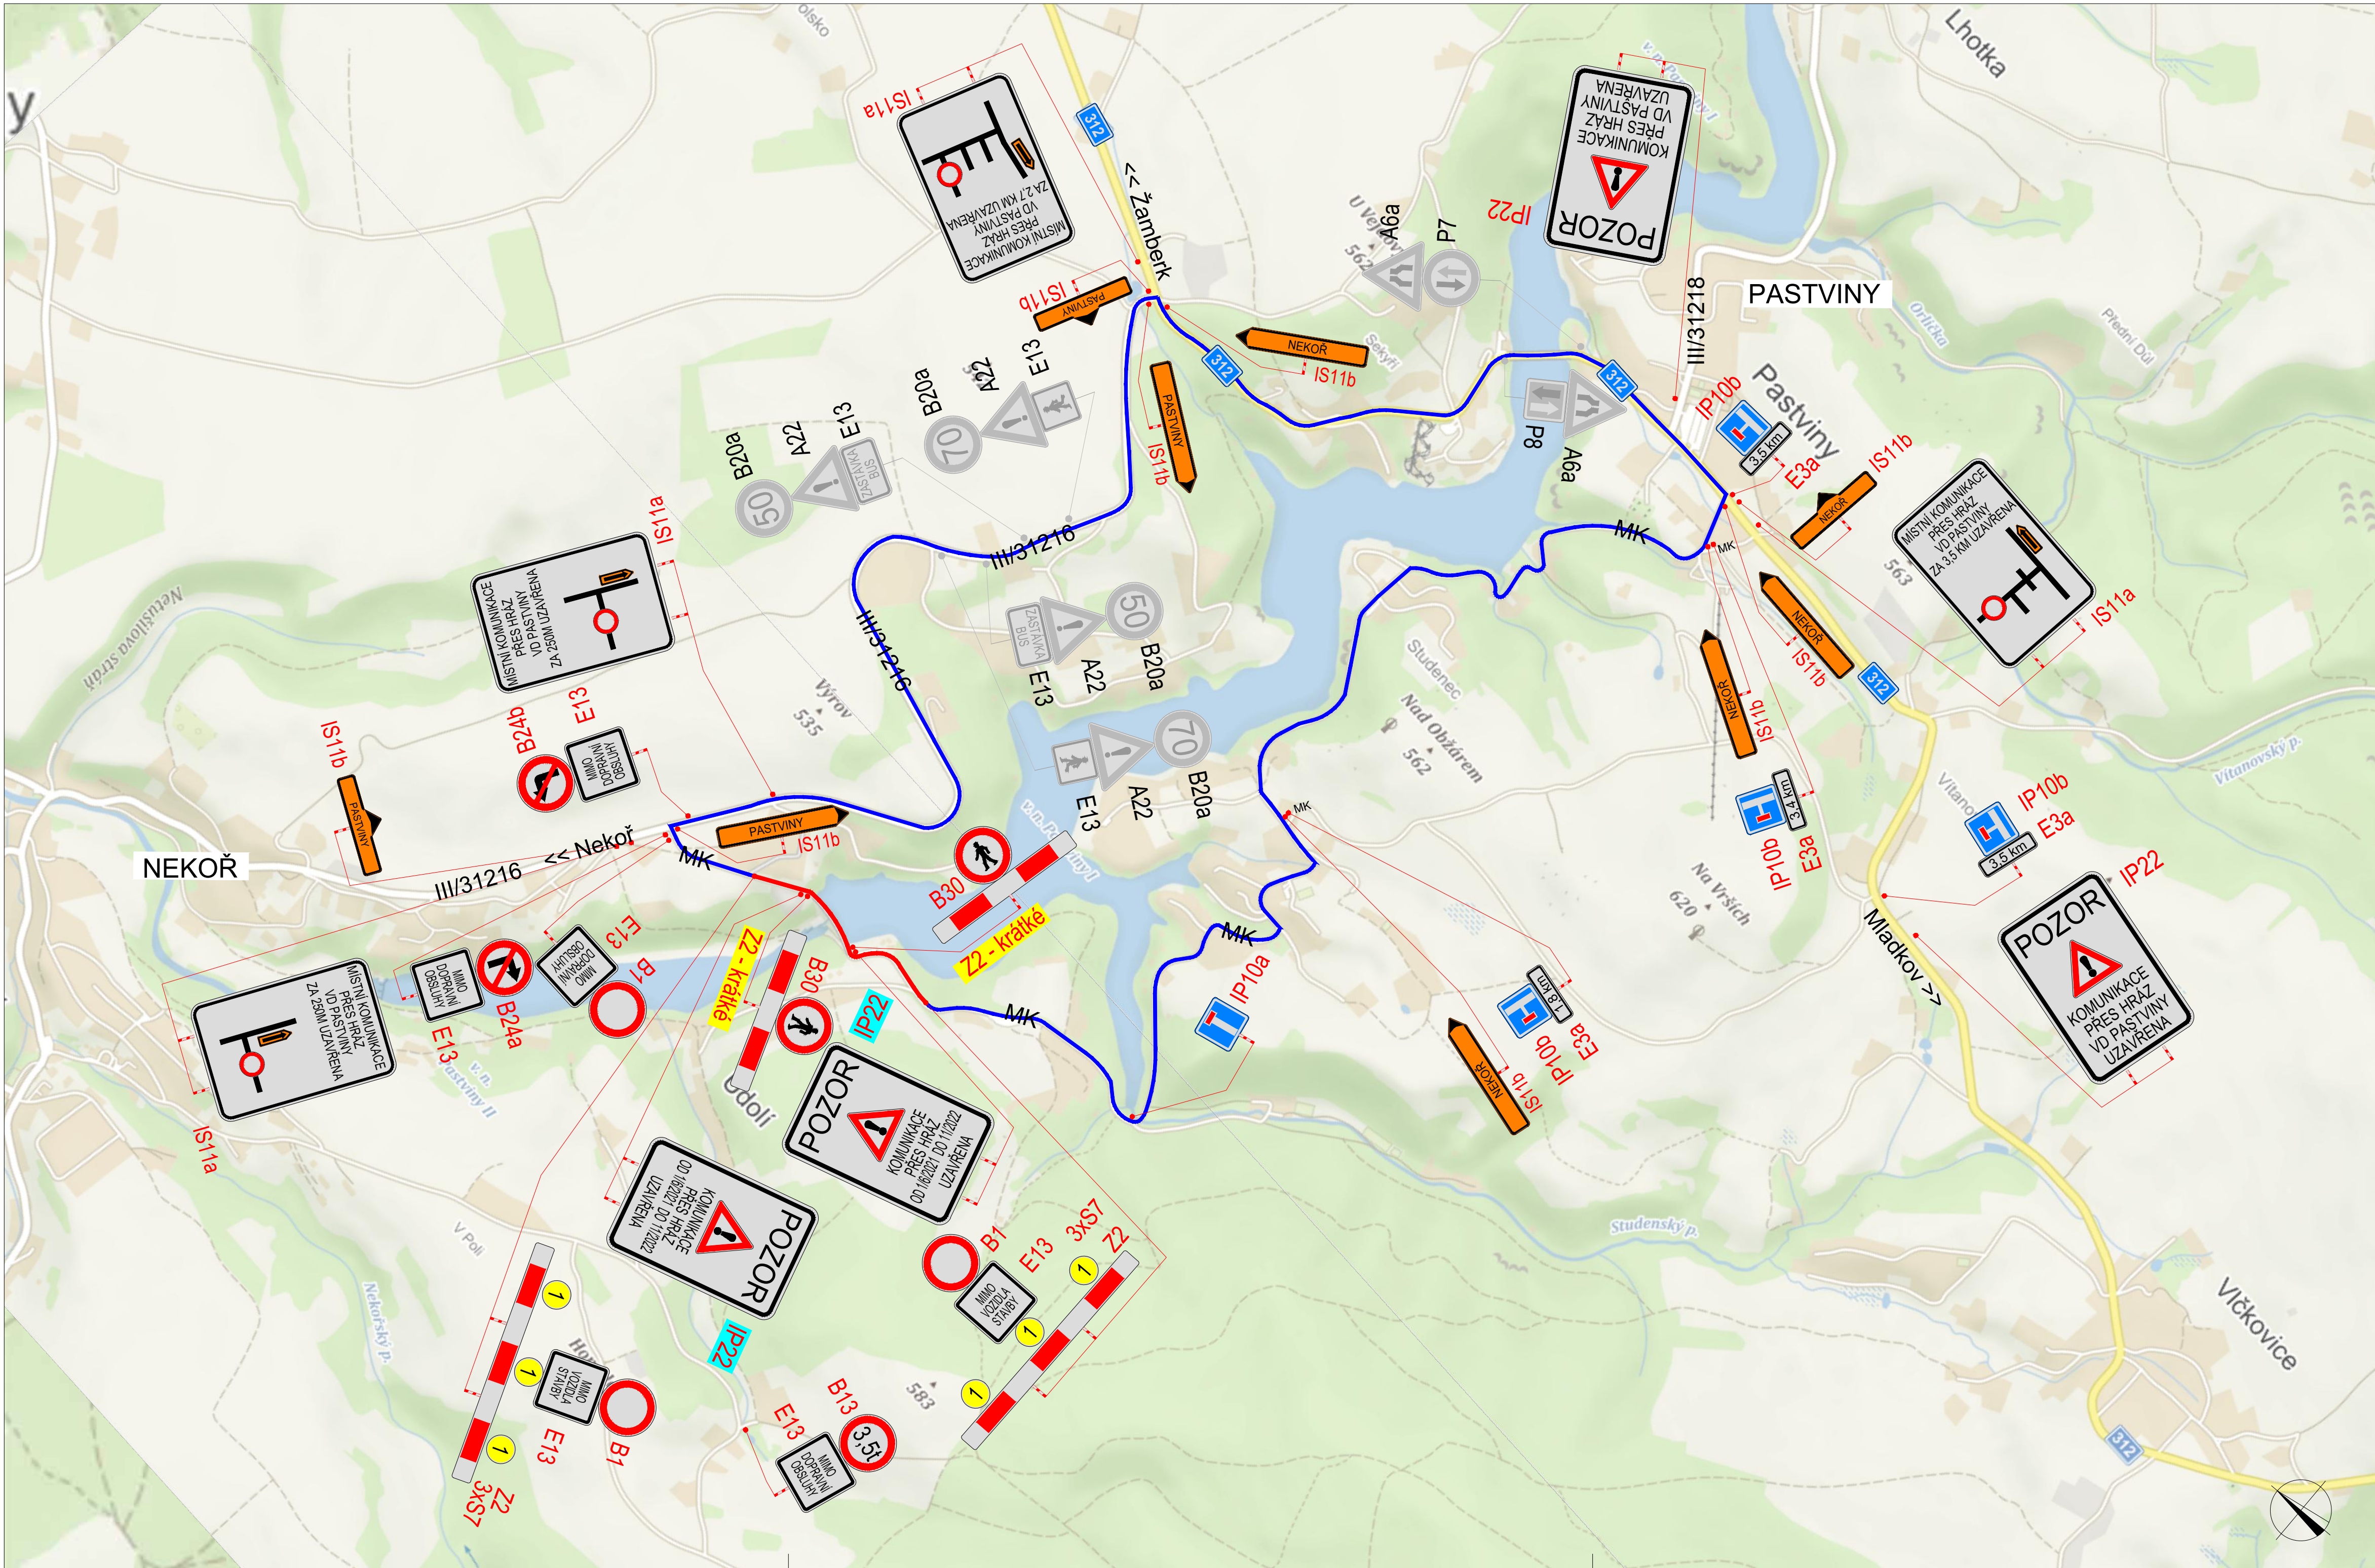

POLICIE ČESKÉ REPUBLIKY - KŘP		
PLATNOST TOHOTO VYJÁDRĚNÍ JE 1 ROK. V dne	SOUHLASÍME S PDZ, ZUK, UZAVÍRKOU A OBJÍZDNOU TRASOU. V dne	SOUHLASÍME S PDZ, ZUK, UZAVÍRKOU A OBJÍZDNOU TRASOU. V dne

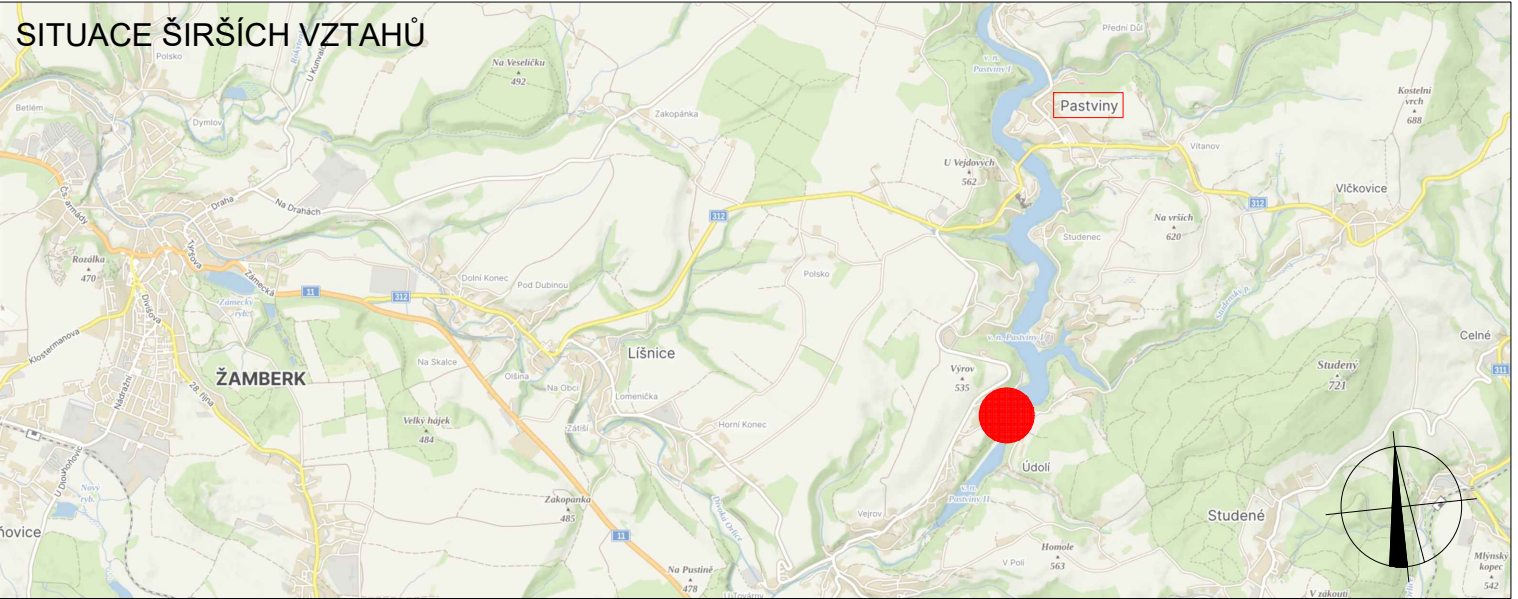

NÁVRH DOPRAVNĚ-INŽENÝRSKÉHO OPATŘENÍ PŘECHODNÉ ÚPRAVY PROVOZU

LEGENDA

- TRVALÉ SVISLÉ DOPRAVNÍ ZNAČENÍ
- NAVŘENÉ PŘECHODNÉ DOPRAVNÍ ZNAČENÍ OSÁZENO 7 DNÍ PŘED UZAVÍRKOU
- NAVŘENÉ PŘECHODNÉ DOPRAVNÍ ZNAČENÍ
- ÚPLNÁ UZAVÍRKA HRÁZE
- OBJÍZDNÁ TRASA

Použití dopravních značení podle vyhlášky č. 135/2006 Sb. a v souladu s předpisy o provozu na pozemních komunikacích.

VYPRACOVAL: Kateřina Sofková, DiS.			 DoZBos dopravní značení	DoZBos s.r.o. Průmyslová 12 680 01 Boskovice E-mail: dozbos@dozbos.cz www.dozbos.cz
KONTROLOVAL: Ing. Mgr. Josef Janík				
NÁZEV AKCE: "MVE PASTVINY - OPRAVA TECHNOLOGIE VTOKOVÉHO OBJEKTU"			DATUM: 05/2024	
NÁZEV PŘÍLOHY: SITUACE DOPRAVNĚ-INŽENÝRSKÝCH OPATŘENÍ			FORMÁT: 840 X 420	
OBSAH: UZAVÍRKA S OBJÍZDNOU TRASOU			ČÍSLO ZAKÁZKY: 	
			ČÍSLO PŘÍLOHY: 1	